



Республика Карелия
Karjalan Tazavaldu
Администрация Пряжинского национального муниципального района
Priäžän kanzallizen piirin hallindo

ПОСТАНОВЛЕНИЕ

«07» 06 2023 г.

№ 234

пгт Пряжа
Priäžän kylä

**Об утверждении схемы расположения
земельного участка на кадастровом
плане территории**

Руководствуясь статьями 11, 11.3, 11.6, 11.10 Земельного кодекса
Российской Федерации,

администрация Пряжинского национального муниципального района.

ПОСТАНОВЛЯЕТ:

1. Утвердить схему расположения земельного участка на кадастровом плане территории с условным номером 10:21:0080210:20:ЗУ1 площадью 1500 кв.м., образованного путем раздела земельного участка с кадастровым номером 10:21:0080210:20, находящегося в собственности Пряжинского национального муниципального района, местоположение: Республика Карелия, Пряжинский район, п. Эссойла, ул. Набережная, д. 4, категория земель: земли населенных пунктов, виды разрешенного использования: для эксплуатации многоквартирного дома.

2. Данное постановление подлежит размещению на официальном сайте администрации Пряжинского национального муниципального района в сети Интернет.

Глава администрации




[Handwritten signature]
О.М. Гаврош

Схема расположения земельного участка или земельных участков на кадастровом плане территории

Условный номер земельного участка :20:3У1

Площадь образуемого земельного участка 1500 кв. м.

Каталог координат приведен на обороте листа, система координат МСК-10

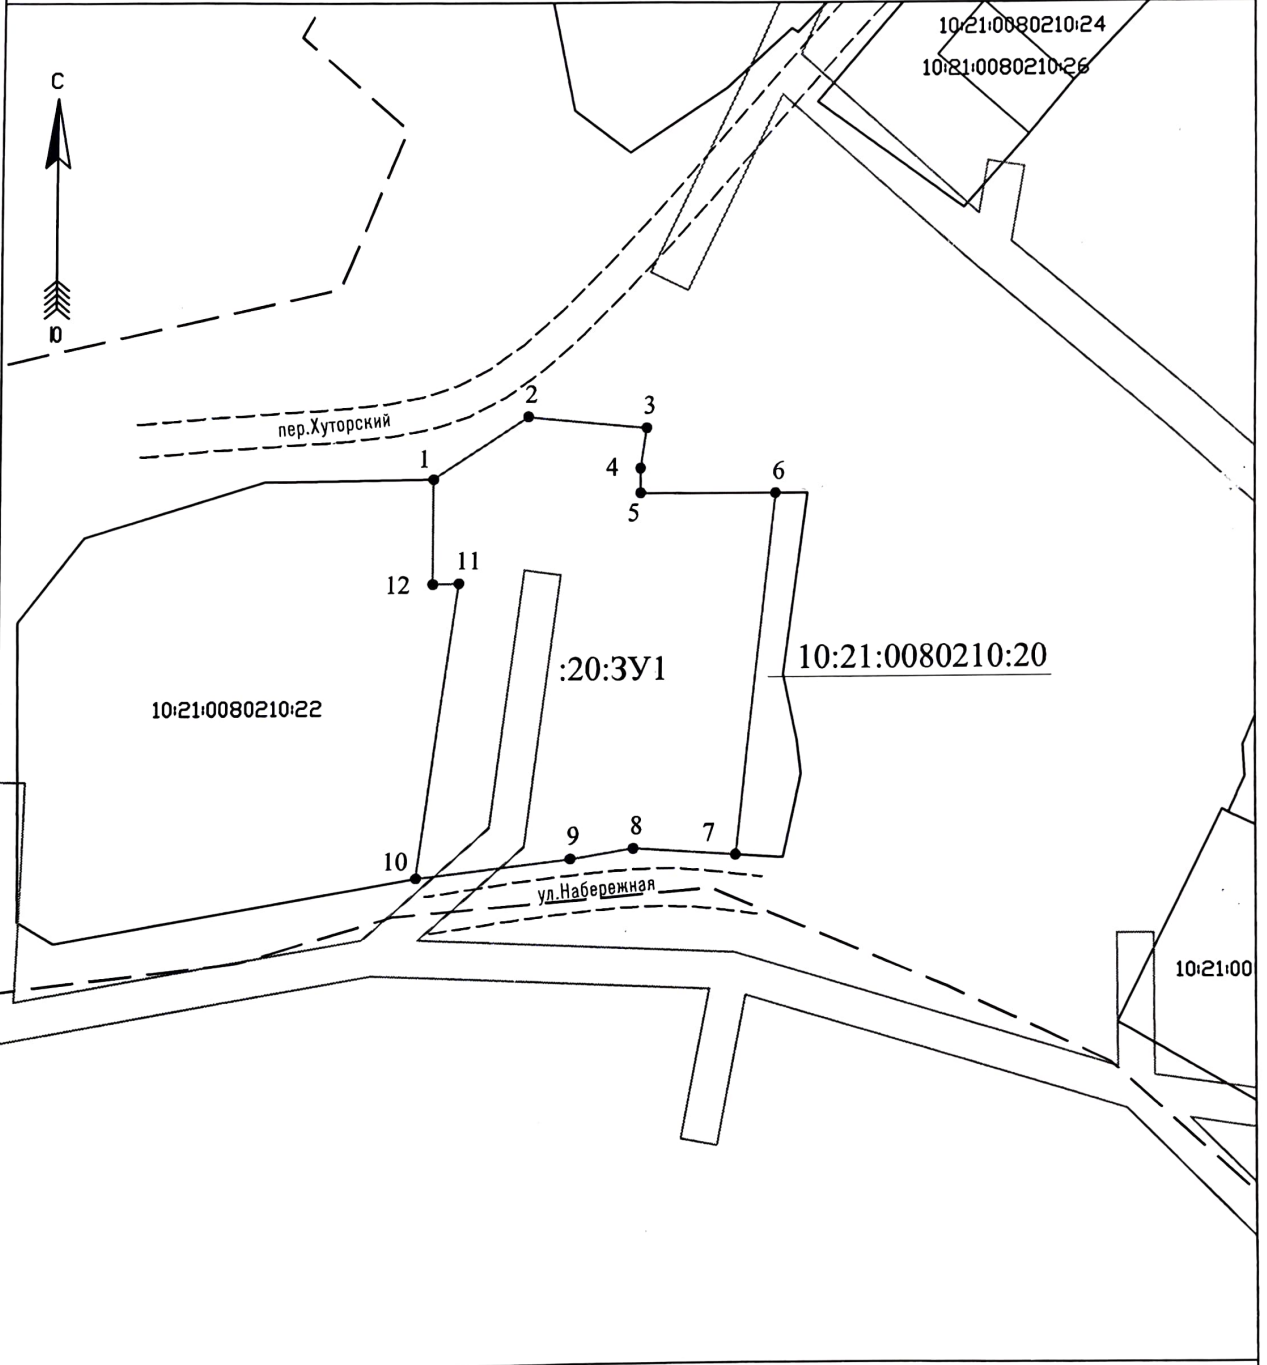

Масштаб 1: 750

- Условные обозначения:**
- :123 - исходные, измененные и уточняемые земельные участки
 - :123/3У1 - земельные участки образованные путем раздела или выдела
 - :3У1 - земельные участки образованные путем перераспределения, а также образованные из земель государственной или муниципальной собственности
 - :123/5 - существующая часть земельного участка
 - 123/чзу1, :123:3У1/чзу1, :3У1/чзу1 - образованная часть земельного участка
 - 1 - обозначение характерных точек границ земельных участков и их частей, местоположение которых не изменилось или было уточнено в результате кадастровых работ
 - Н1 - обозначение новых характерных точек границ земельных участков и их частей
 - 1 - обозначение прекративших существование характерных точек границ земельных участков и их частей
 - --- - границы кадастрового деления
 - — — — - существующая часть границы, имеющиеся в ЕГРН сведения о которой достаточны для определения ее местоположения
 - — — — - вновь образованная часть границы, сведения о которой достаточны для определения ее местоположения
 - 123 - прекратившие существование исходные земельные участки
 - 123/4 - прекратившие существование части земельных участков
 - Т/п1 - обозначение территорий, включаемых в состав земельных участков, образуемых в результате перераспределения земель, находящихся в государственной или муниципальной собственности, и земельных участков
 - 123/п5 - обозначение частей исходных земельных участков, включаемых в состав земельных участков, образуемых в результате перераспределения таких земельных участков
 - 10:21:0010101 - обозначение кадастрового квартала