


Схема расположения земельного участка или земельных участков на кадастровом плане территории

Утверждена Распоряжением  
Министерства имущественных  
и земельных отношений РК  
от \_\_\_\_\_ г. № \_\_\_\_\_

Условный номер земельного участка -

Площадь образуемого земельного участка 8452 кв. м.

Каталог координат приведен на обороте листа, система координат МСК-10

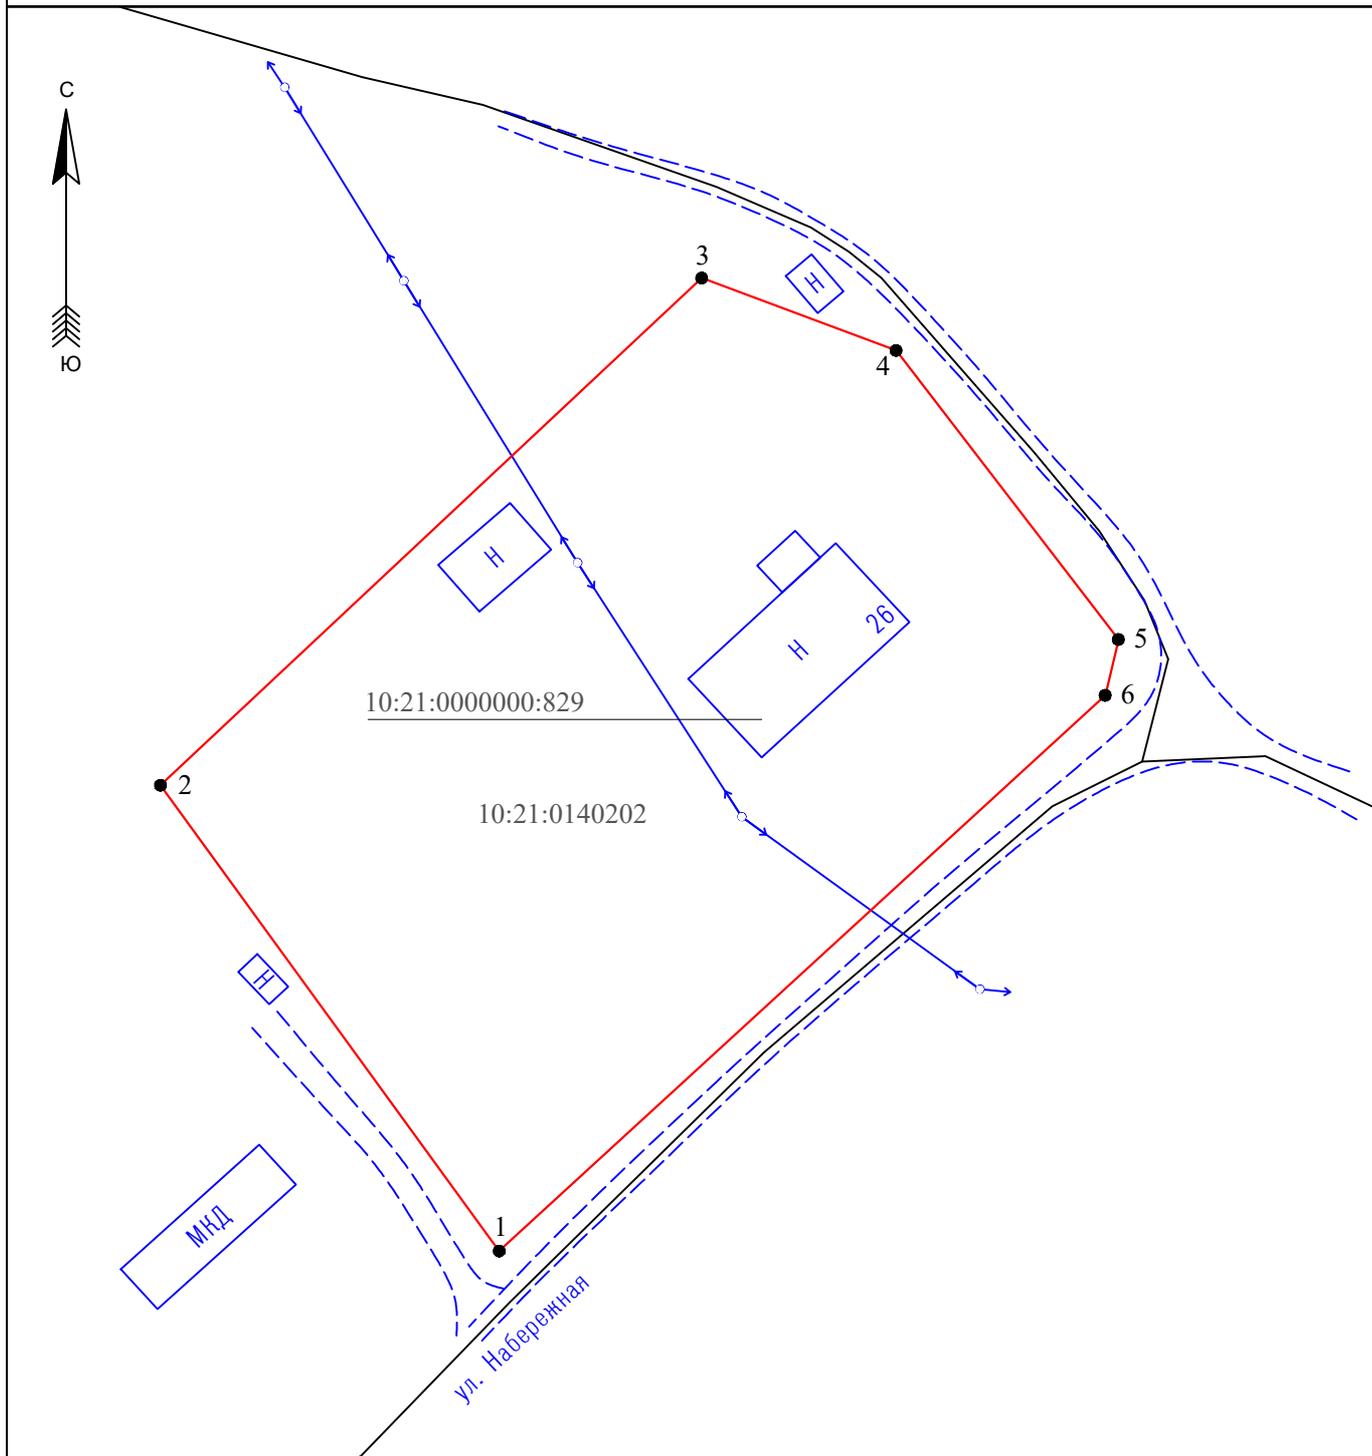

Масштаб 1: 1000

**Условные обозначения:**

- |  |  |  |  |
|--|--|--|--|
| :123/5 - существующая часть земельного участка   | :123 - исходные, измененные и уточняемые земельные участки                 | :123:ЗУ1 - земельные участки образованные путем раздела или выдела   | :ЗУ1 - земельные участки образованные путем перераспределения, а также образованием из земель государственной или муниципальной собственности                        |
| ● 1 обозначение характерных точек границ земельных участков и их частей, местоположение которых не изменилось или было уточнено в результате кадастровых работ | 123/чзу1, :123:ЗУ1/чзу1, :ЗУ1/чзу1 - образованная часть земельного участка | <u>123</u> - прекратившие существование исходные земельные участки   | <u>123/4</u> - прекратившие существование части земельных участков   |
| ● Н1 обозначение новых характерных точек границ земельных участков и их частей   |  | Т/п1 - обозначение территорий, включаемых в состав земельных участков, образуемых в результате перераспределения земель, находящихся в государственной или муниципальной собственности, и земельных участков | :123/п5 - обозначение частей исходных земельных участков, включаемых в состав земельных участков, образуемых в результате перераспределения таких земельных участков |
| ● 1̄ обозначение прекративших существование характерных точек границ земельных участков и их частей  |  | 10:21:0010101 - обозначение кадастрового квартала  |  |
- границы кадастрового деления  
 - существующая часть границы, имеющиеся в ЕГРН сведения о которой достаточны для определения ее местоположения  
 - вновь образованная часть границы, сведения о которой достаточны для определения ее местоположения

Схема расположения земельного участка или  
земельных участков на кадастровом плане территории

Каталог координат, система координат МСК-10

Обозначение характерных точек границ	Координаты (м)	
	X	Y
1	2	3
1	298263.93	1430541.66
2	298325.70	1430497.10
3	298392.97	1430568.29
4	298383.36	1430593.85
5	298345.03	1430623.09
6	298337.63	1430621.36
1	298263.93	1430541.66