


Схема расположения земельного участка или земельных участков на кадастровом плане территории

Условный номер земельного участка - Площадь образуемого земельного участка 577 кв. м.
 Каталог координат приведен на обороте листа, система координат МСК-10

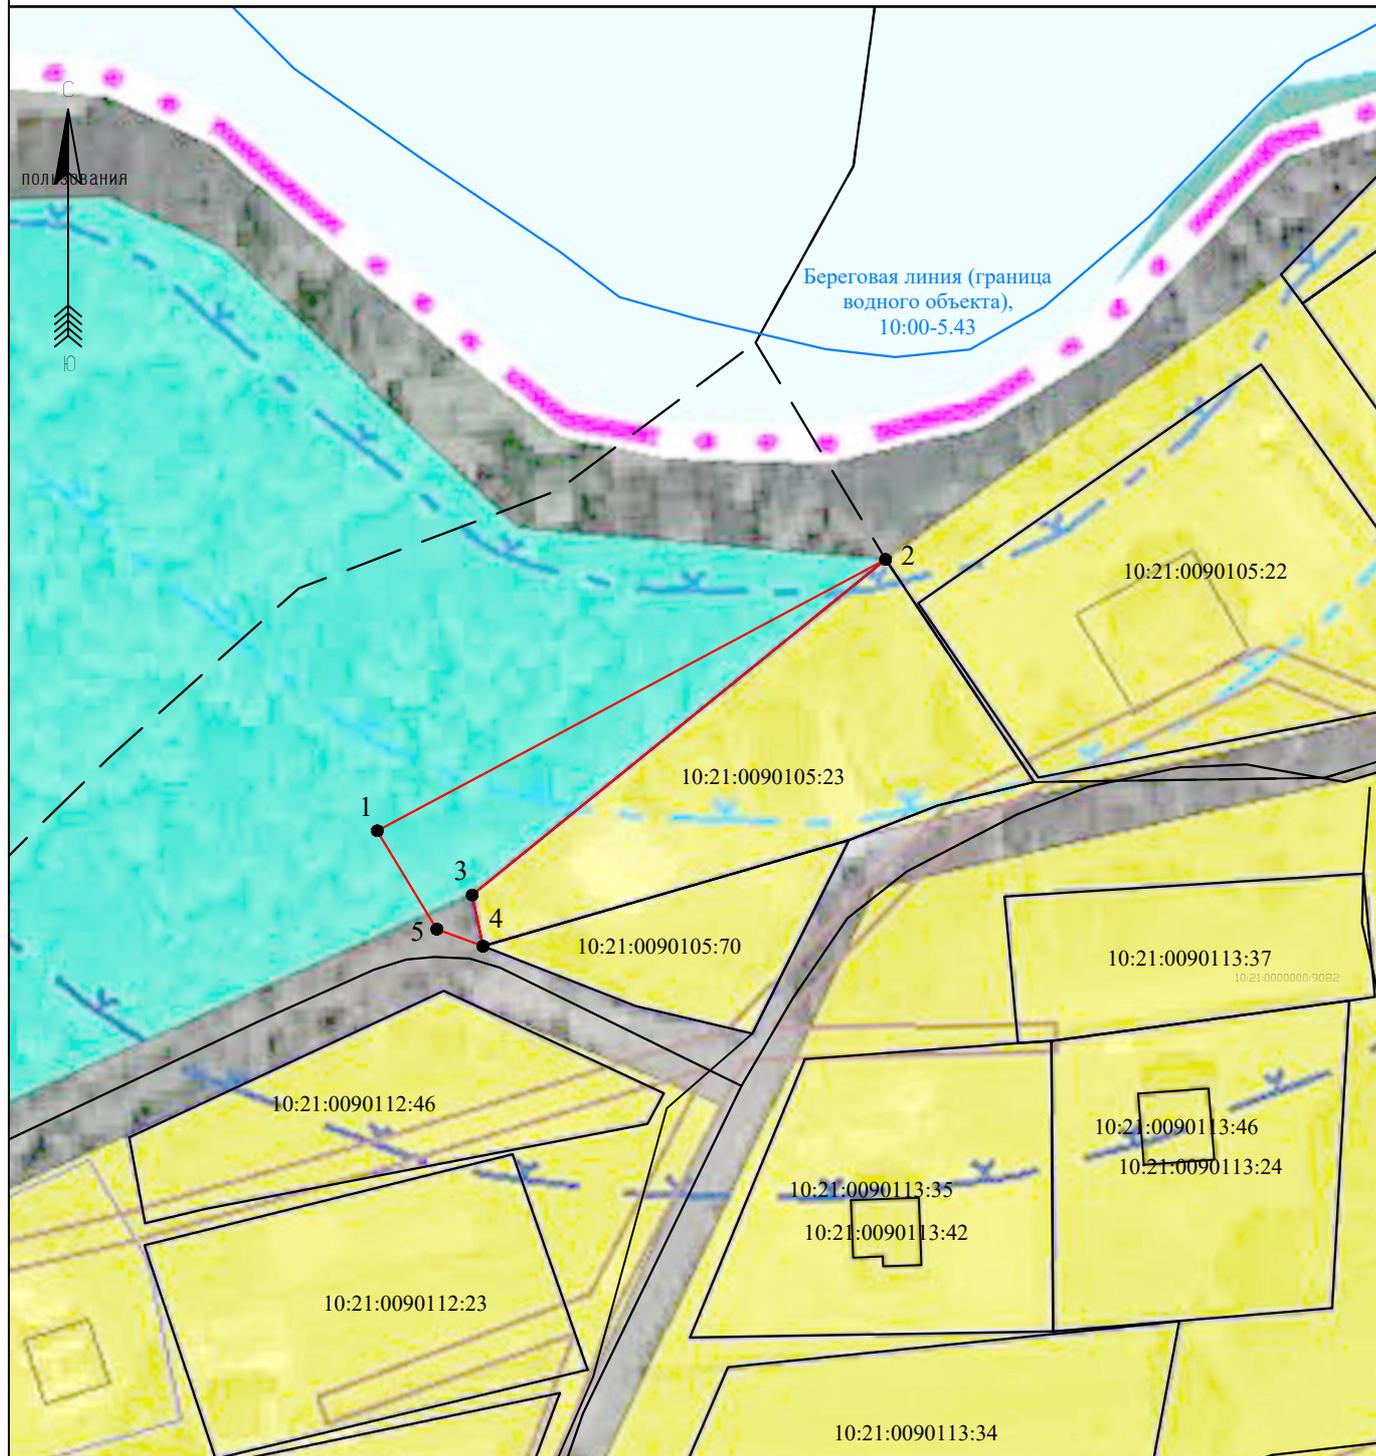

Масштаб 1: 1000

- Условные обозначения:**
- :123/5 - существующая часть земельного участка
 - 123/чз1, :123:3У1/чз1, :3У1/чз1 - образованная часть земельного участка
 - 1 обозначение характерных точек границ земельных участков и их частей, местоположение которых не изменилось или было уточнено в результате кадастровых работ
 - Н1 обозначение новых характерных точек границ земельных участков и их частей
 - 1 обозначение прекративших существование характерных точек границ земельных участков и их частей
 - - границы кадастрового деления
 - - существующая часть границы, имеющиеся в ЕГРН сведения о которой достаточны для определения ее местоположения
 - (красная) - вновь образованная часть границы, сведения о которой достаточны для определения ее местоположения
 - :123 - исходные, измененные и уточняемые земельные участки
 - :123:3У1 - земельные участки образованные путем раздела или выдела
 - :3У1 - земельные участки образованные путем перераспределения, а также образованные из земель государственной или муниципальной собственности
 - :123/ - прекратившие существование исходные земельные участки
 - :123/4 - прекратившие существование части земельных участков
 - Т/п1 - обозначение территорий, включаемых в состав земельных участков, образуемых в результате перераспределения земель, находящихся в государственной или муниципальной собственности, и земельных участков
 - :123/п5 - обозначение частей исходных земельных участков, включаемых в состав земельных участков, образуемых в результате перераспределения таких земельных участков
 - 10:21:0010101 - обозначение кадастрового квартала

Схема расположения земельного участка или
земельных участков на кадастровом плане территории

Каталог координат, система координат МСК-10

Обозначение характерных точек границ	Координаты (м)	
	X	Y
1	2	3
1	342805.72	1493321.47
2	342807.97	1493315.40
3	342821.03	1493307.57
4	342857.01	1493374.42
5	342812.50	1493320.05