

УТВЕРЖДЕНА
 Распоряжением Министерства
 имущественных и земельных отношений
 Республики Карелия

от " 02.07.2025 " г. № 1024-М/2025


**Схема расположения земельного участка или земельных участков на кадастровом
 плане территории**

Условный номер земельного участка

Площадь земельного участка: 1590 кв.м

Система координат: МСК-10

Обозначение характерных точек границ	Координаты, м		Обозначение характерных точек границ	Координаты, м	
	X	Y		X	Y
н1	354915.78	1507124.02	н11	354884.47	1507142.76
н2	354915.28	1507125.69	н12	354884.34	1507140.01
н3	354925.54	1507128.54	н13	354882.31	1507139.10
н4	354915.80	1507162.14	н14	354875.92	1507125.57
н5	354914.06	1507167.76	н15	354877.90	1507116.31
н6	354895.53	1507161.20	н16	354879.58	1507114.66
н7	354897.26	1507155.96	н17	354881.69	1507114.17
н8	354887.79	1507152.71	н18	354904.72	1507121.25
н9	354889.21	1507148.32	н19	354904.89	1507120.96
н10	354883.57	1507146.30			

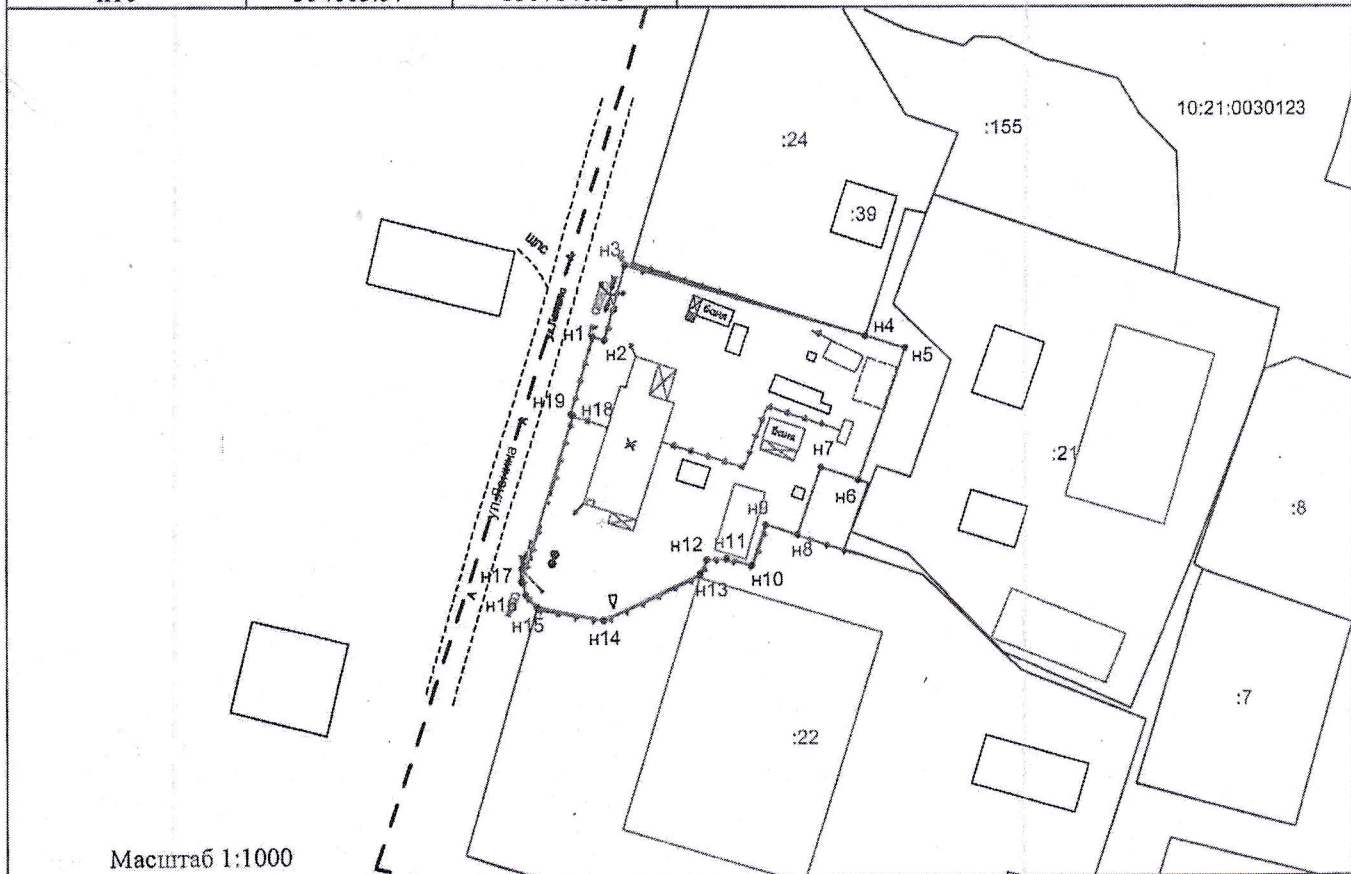

Масштаб 1:1000

Условные обозначения:

- н10 - обозначение характерных точек границы, местоположение которых не изменилось или было уточнено
- н10 - обозначение новых характерных точек границ земельных участков и их частей
- существующая часть границы, сведения в ГКН о которой достаточно для определения ее местонахождения
- вновь образованная часть границы, сведения в ГКН о которой достаточно для определения ее местонахождения
- :123 - исходные, измененные и уточняемые земельные участки
- :123:ЗУ1 - земельные участки образованные путем раздела и выдела
- :ЗУ1 - земельные участки образованные путем перераспределения, а также образованные из земель, находящихся в государственной или муниципальной собственности