

Утверждена


Распоряжением Министерства имущественных  
и земельных отношений Республики Карелия

от \_\_\_\_\_ № \_\_\_\_\_

Схема расположения земельного участка или земельных участков  
на кадастровом плане территории

Условный номер земельного участка -  
Площадь земельного участка 902 кв.м.

Обозначение характерных точек границ	Координаты, м (на обороте)	
	X	Y
	2	3

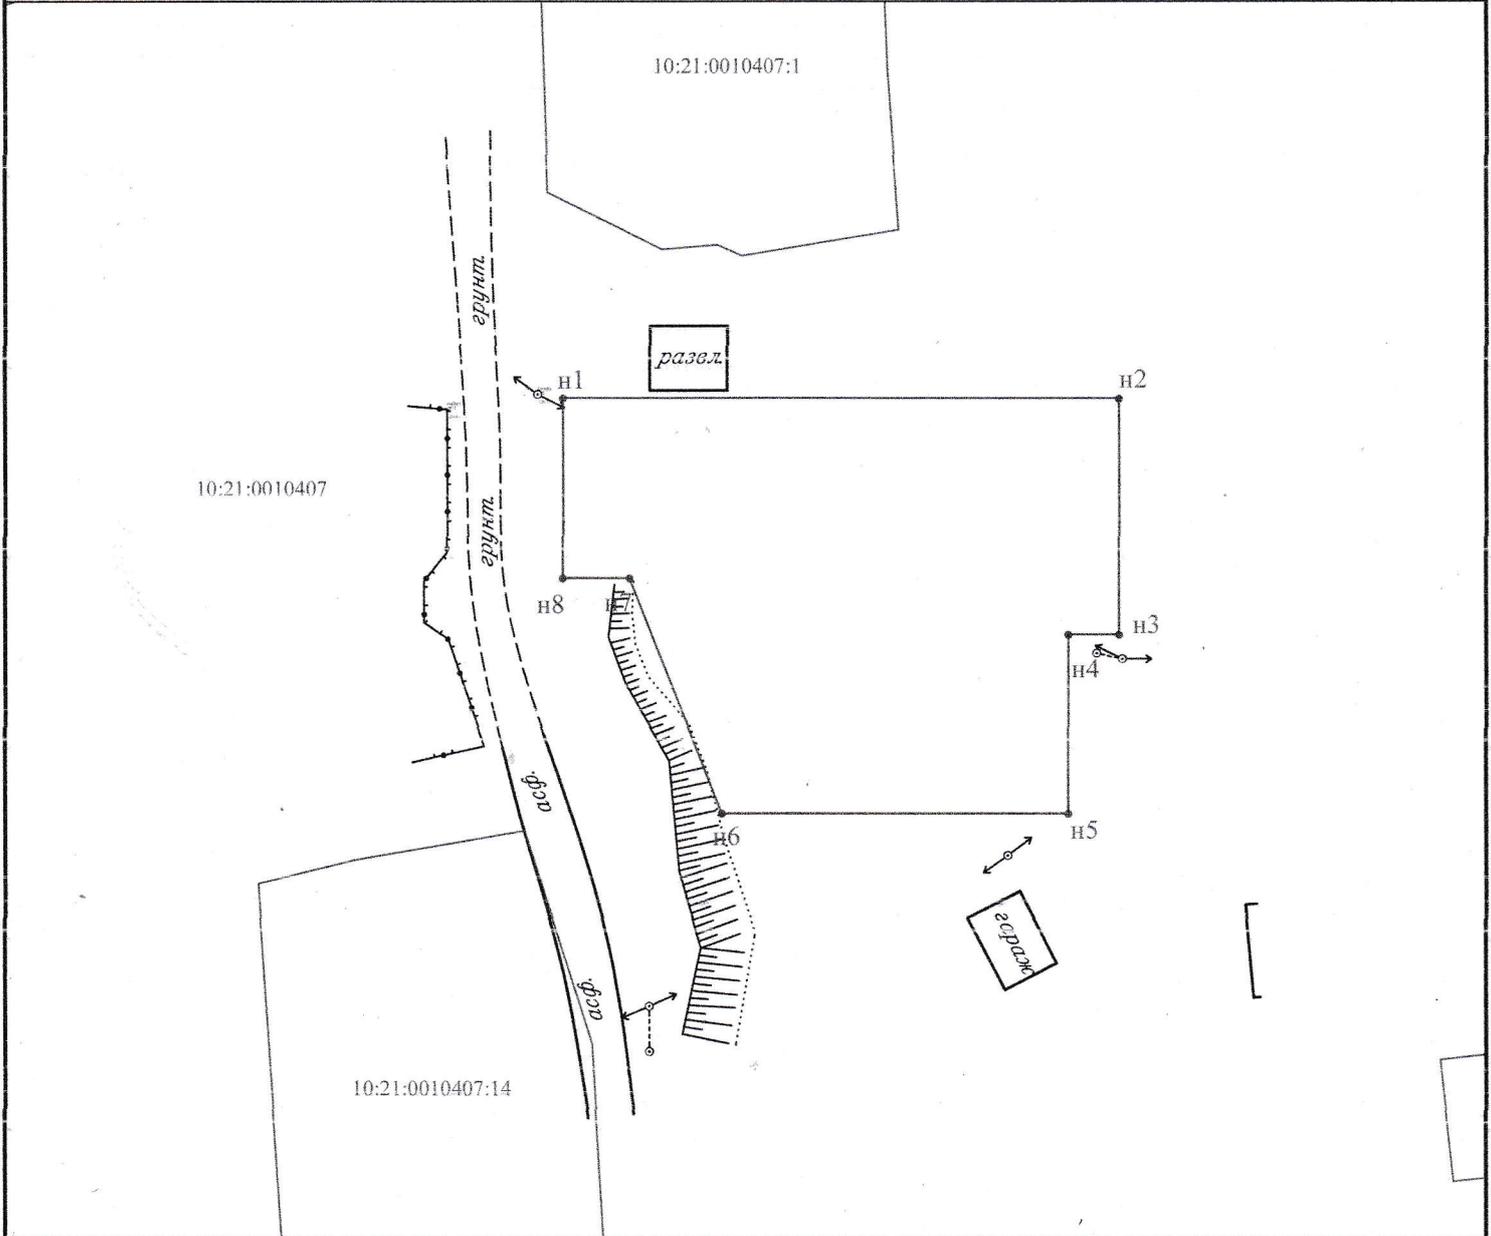

Система координат МСК-10

Масштаб 1:500

УСЛОВНЫЕ ОБОЗНАЧЕНИЯ:	10:21:0080104.94 обозначение исходных и учтенных земельных участков	10:21:0080104.94:ЗУ1 - обозначение образуемых ЗУ путем раздела или выдела	ЗУ1 - обозначение образуемых ЗУ путем перераспределения, а также образованные из земель государственной или муниципальной собственности
—	- граница исходного земельного участка и учтенных земельных участков	—	- граница муниципальных образований и (или) границы населенных пунктов
—	- граница образуемого земельного участка	— Ж1	- границы и обозначение территориальных зон и зон с особым режимом использования территории
- - - - -	- граница кадастрового квартала		
10:21:0080104	- номер кадастрового квартала		
• 1	- прекратившие существование характерные точки границ		
• Н1	- обозначение новых характерных точек границ земельных участков и их частей		

**Схема расположения земельного участка или земельных участков  
на кадастровом плане территории**

Условный номер земельного участка -  
Площадь земельного участка **902 кв.м.**

**Система координат МСК-10**

Обозначение характерных точек границ	Координаты, м	
	X	Y
н1	332030.18	1484042.40
н2	332030.18	1484080.10
н3	332014.12	1484080.10
н4	332014.12	1484076.67
н5	332001.91	1484076.67
н6	332001.91	1484053.16
н7	332017.93	1484046.92
н8	332017.93	1484042.40