

УТВЕРЖДЕНА
 Распоряжением Министерства
 имущественных и земельных отношений
 Республики Карелия

от " ____ " _____ 20 ____ г. № ____


**Схема расположения земельного участка или земельных участков на кадастровом
 плане территории**

Условный номер земельного участка

Площадь земельного участка: 3022 кв.м

Система координат: МСК-10

Обозначение характерных точек границ	Координаты, м	
	X	Y
н1	354451.07	1506580.20
н2	354464.77	1506634.18
3	354462.01	1506635.22
4	354419.88	1506651.15
н5	354397.53	1506599.05
н6	354400.90	1506596.39
н7	354423.39	1506587.17

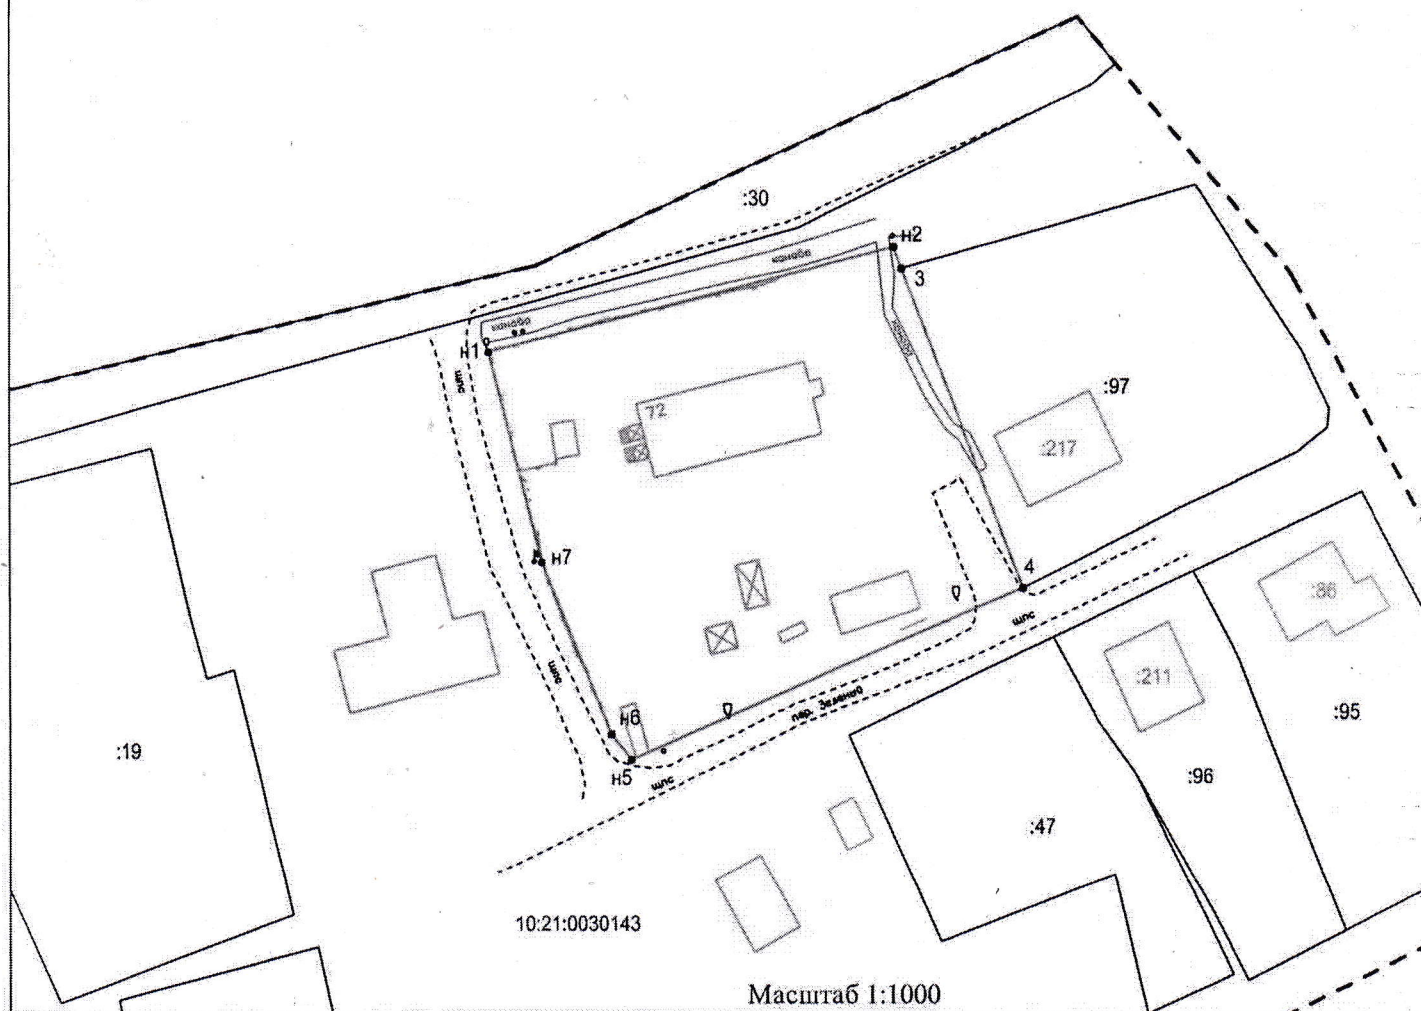

Масштаб 1:1000

Условные обозначения:

• 10 - обозначение характерных точек границы, местоположение которых не изменилось или было уточнено

• н10 - обозначение новых характерных точек границ земельных участков и их частей

--- - проезд (дорога) к земельному участку

— - существующая часть границы, сведения в ГКН о которой достаточно для определения ее местонахождения

— - вновь образованная часть границы, сведения в ГКН о которой достаточно для определения ее местонахождения

:123 - исходные, измененные и уточняемые земельные участки

:123:3У1 - земельные участки образованные путем раздела и выдела

:3У1 - земельные участки образованные путем перераспределения, а также образованные из земель, находящихся в государственной или муниципальной собственности