

Утверждена

Распоряжением Министерства имущественных
и земельных отношений Республики Карелия


от _____ № _____

Схема расположения земельного участка или земельных участков на кадастровом плане территории

Условный номер земельного участка -

Площадь земельного участка 791 кв.м.

Обозначение характерных точек границ	Координаты, м (на обороте)	
	X	Y
	2	3

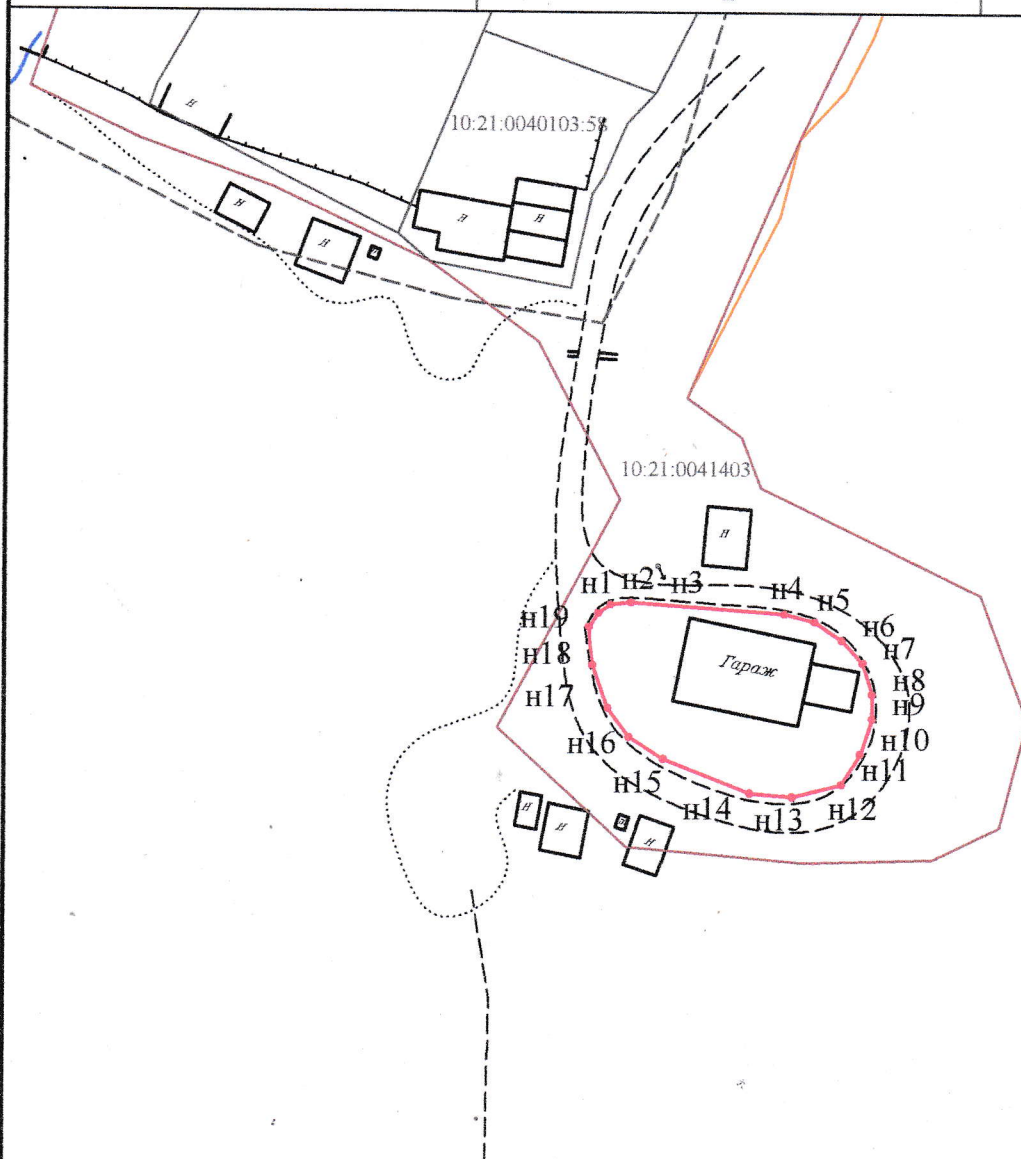

Система координат МСК-10

Масштаб 1:1000

УСЛОВНЫЕ ОБОЗНАЧЕНИЯ:		10:21:0080104:94 обозначение исходных и учтенных земельных участков	10:21:0080104:94:ЗУ1 - обозначение образуемых ЗУ путем раздела или выдела	:ЗУ1 - обозначение образуемых ЗУ путем перераспределения, а также образованные из земель государственной или муниципальной собственности
—	- граница исходного земельного участка и учтенных земельных участков	—	- граница муниципальных образований и (или) границы населенных пунктов	
—	- граница образуемого земельного участка	Ж1	- границы и обозначение территориальных зон и зон с особым режимом использования территории	
- - -	- граница кадастрового квартала			
10:21:0080104	- номер кадастрового квартала			
• 1	- прекратившие существование характерные точки границ			
• н1	- обозначение новых характерных точек границ земельных участков и их частей			