


Схема расположения земельного участка или земельных участков на кадастровом плане территории

Условный номер земельного участка —

Площадь земельного участка **1500 кв.м.**

Координаты характерных точек границ земельного участка.

Обозначение характерных точек границ	Координаты, м		Обозначение характерных точек границ	Координаты, м	
	X	Y		X	Y
1	341816.15	1493209.68	3	341781.34	1493256.18
2	341823.93	1493250.12	4	341782.52	1493219.26

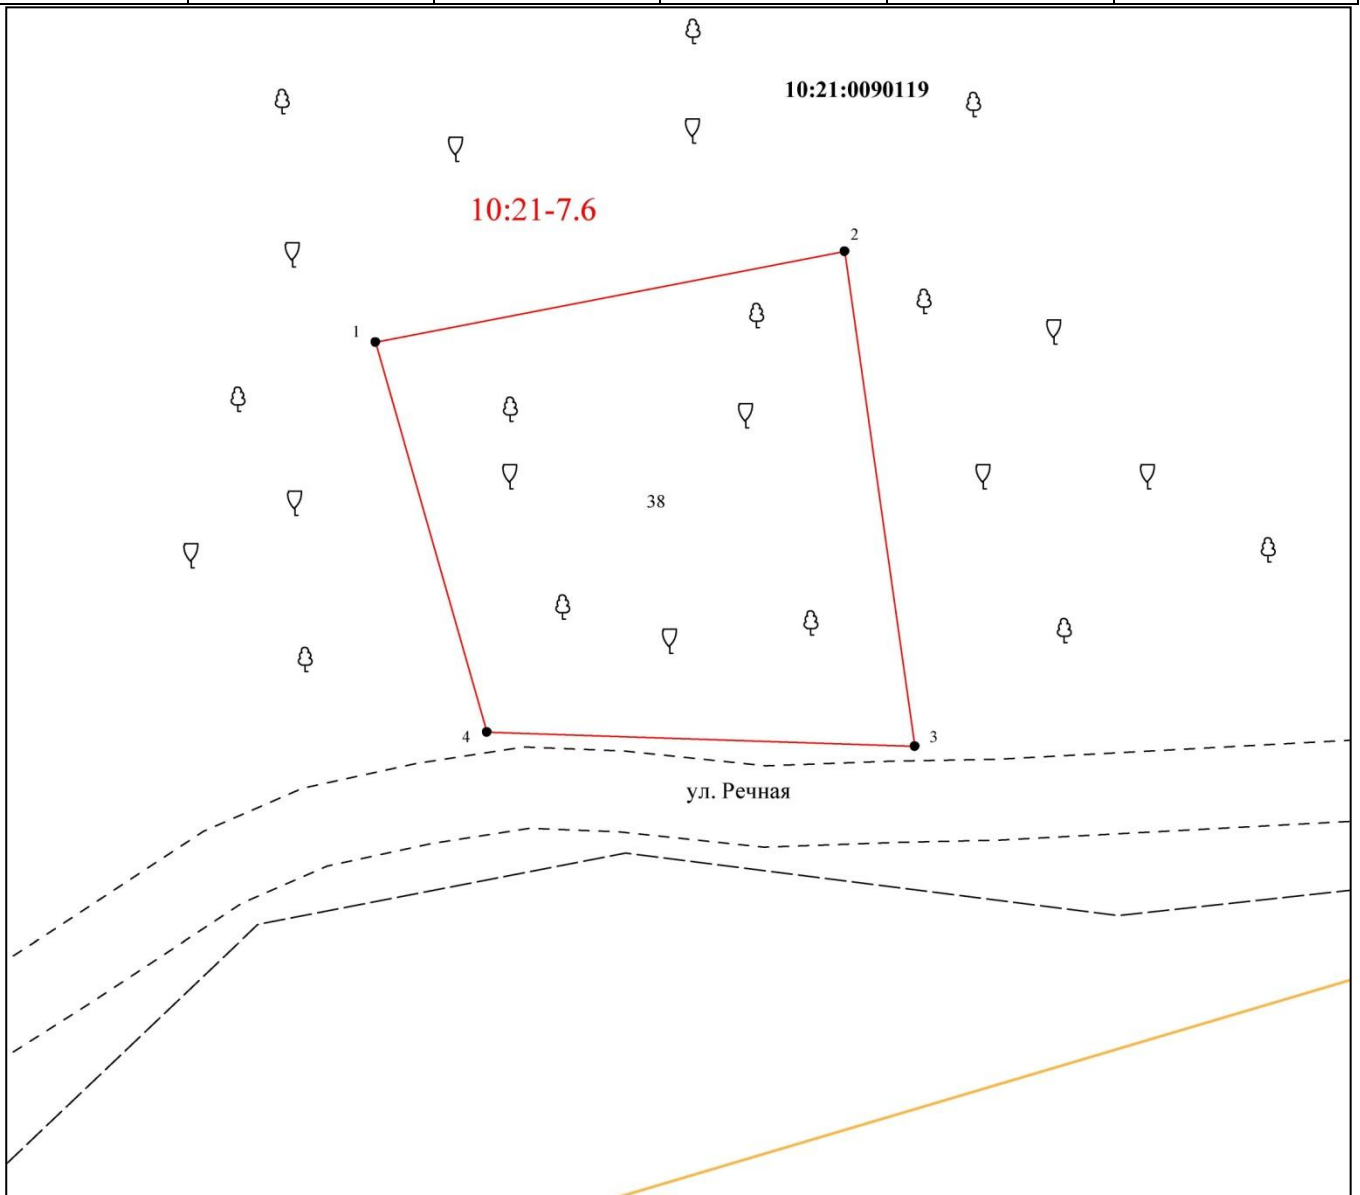

Система координат МСК-10	Масштаб 1:600			
<p>УСЛОВНЫЕ ОБОЗНАЧЕНИЯ:</p> <table style="width: 100%; border: none;"> <tr> <td style="width: 33%; border: none;"> <p>10:20:0030209:123 - обозначение исходных и учтенных земельных участков</p> <p>10:20:0030209:123:3У1 - обозначение образуемых ЗУ путем раздела или выдела</p> <p>10:20:0030209:3У1 - обозначение образуемых ЗУ путем перераспределения, а также образованные из земель государственной или муниципальной собственности</p> </td> <td style="width: 33%; border: none;"> <p>----- границы муниципальных образований и (или) границы населенных пунктов</p> <p>----- границы и обозначение территориальных зон и зон с особым режимом использования территории</p> <p>----- границы земельных участков, требующих исправления реестровых ошибок в их местоположении</p> </td> <td style="width: 33%; border: none;"> <p>----- границы исходного земельного участка и учтенных земельных участков</p> <p>----- границы образуемого земельного участка</p> <p>----- границы кадастрового квартала</p> <p>----- границы муниципальных образований и (или) границы населенных пунктов</p> <p>----- границы и обозначение территориальных зон и зон с особым режимом использования территории</p> <p>----- границы земельных участков, требующих исправления реестровых ошибок в их местоположении</p> </td> </tr> </table>		<p>10:20:0030209:123 - обозначение исходных и учтенных земельных участков</p> <p>10:20:0030209:123:3У1 - обозначение образуемых ЗУ путем раздела или выдела</p> <p>10:20:0030209:3У1 - обозначение образуемых ЗУ путем перераспределения, а также образованные из земель государственной или муниципальной собственности</p>	<p>----- границы муниципальных образований и (или) границы населенных пунктов</p> <p>----- границы и обозначение территориальных зон и зон с особым режимом использования территории</p> <p>----- границы земельных участков, требующих исправления реестровых ошибок в их местоположении</p>	<p>----- границы исходного земельного участка и учтенных земельных участков</p> <p>----- границы образуемого земельного участка</p> <p>----- границы кадастрового квартала</p> <p>----- границы муниципальных образований и (или) границы населенных пунктов</p> <p>----- границы и обозначение территориальных зон и зон с особым режимом использования территории</p> <p>----- границы земельных участков, требующих исправления реестровых ошибок в их местоположении</p>
<p>10:20:0030209:123 - обозначение исходных и учтенных земельных участков</p> <p>10:20:0030209:123:3У1 - обозначение образуемых ЗУ путем раздела или выдела</p> <p>10:20:0030209:3У1 - обозначение образуемых ЗУ путем перераспределения, а также образованные из земель государственной или муниципальной собственности</p>	<p>----- границы муниципальных образований и (или) границы населенных пунктов</p> <p>----- границы и обозначение территориальных зон и зон с особым режимом использования территории</p> <p>----- границы земельных участков, требующих исправления реестровых ошибок в их местоположении</p>	<p>----- границы исходного земельного участка и учтенных земельных участков</p> <p>----- границы образуемого земельного участка</p> <p>----- границы кадастрового квартала</p> <p>----- границы муниципальных образований и (или) границы населенных пунктов</p> <p>----- границы и обозначение территориальных зон и зон с особым режимом использования территории</p> <p>----- границы земельных участков, требующих исправления реестровых ошибок в их местоположении</p>		
<p>10:20:0030209 - номер кадастрового квартала</p> <p>• 1 - обозначение характерных точек границ земельных участков</p>	<p>Ж1 - обозначение территории, требующей исправления реестровых ошибок в их местоположении</p>			