


Схема расположения земельного участка на кадастровом плане территории

Условный номер земельного участка -		
Площадь земельного участка - 1500 кв.м		
Обозначение характерных точек границ	Координаты м, МСК-10	
	X	Y
1	2	3
н1	349695.90	1460275.31
н2	349664.76	1460262.21
н3	349682.44	1460220.45
н4	349712.52	1460234.22
н5	349696.89	1460273.05

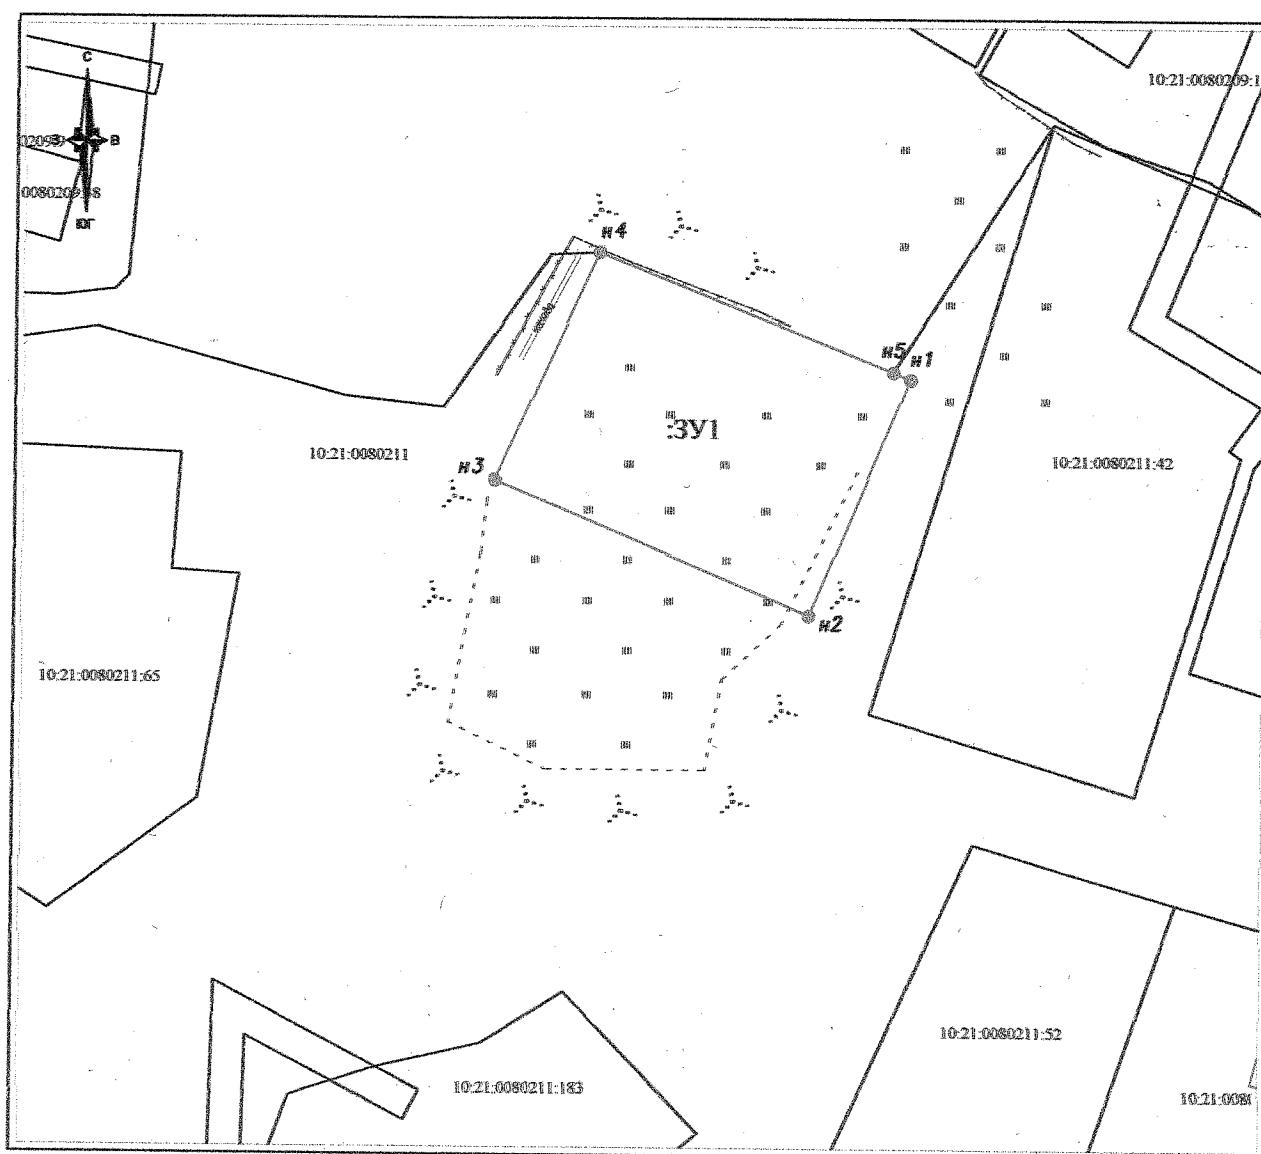

МАСШТАБ 1:1000

Условные обозначения:

:123 - Исходные, изменяемые и уточняемые земельные участки

:3У1 - Обозначение образуемых ЗУ путем перераспределения
а также образованные из земель государственной или
муниципальной собственности

● н1 - Обозначение новых характерных точек
границ земельных участков и их частей

————— вновь образованная часть границы, сведения в ГКН о которой
достаточно для определения ее на местности

————— Существующая часть границы, сведения в ГКН о которой
достаточно для ее определения на местности

----- Граница кадастрового квартала
10:20:00030107 - номер кадастрового квартала