


Схема расположения земельного участка или земельных участков на кадастровом плане территории

Условный номер земельного участка

(указывается в случае, если предусматривается образование двух и более земельных участков)

Площадь земельного участка 1940 кв.м.

(указывается проектная площадь образуемого земельного участка, вычисленная с использованием технологических и программных средств, в том числе размещенных на официальном сайте федерального органа исполнительной власти, уполномоченного Правительством Российской Федерации на осуществление государственного кадастрового учета, государственной регистрации прав, ведение Единого государственного реестра недвижимости и предоставление сведений, содержащихся в Едином государственном реестре недвижимости, в информационно-телекоммуникационной сети "Интернет" (далее - официальный сайт), с округлением до 1 квадратного метра. Указанное значение площади земельного участка может быть уточнено при проведении кадастровых работ не более чем на десять процентов)

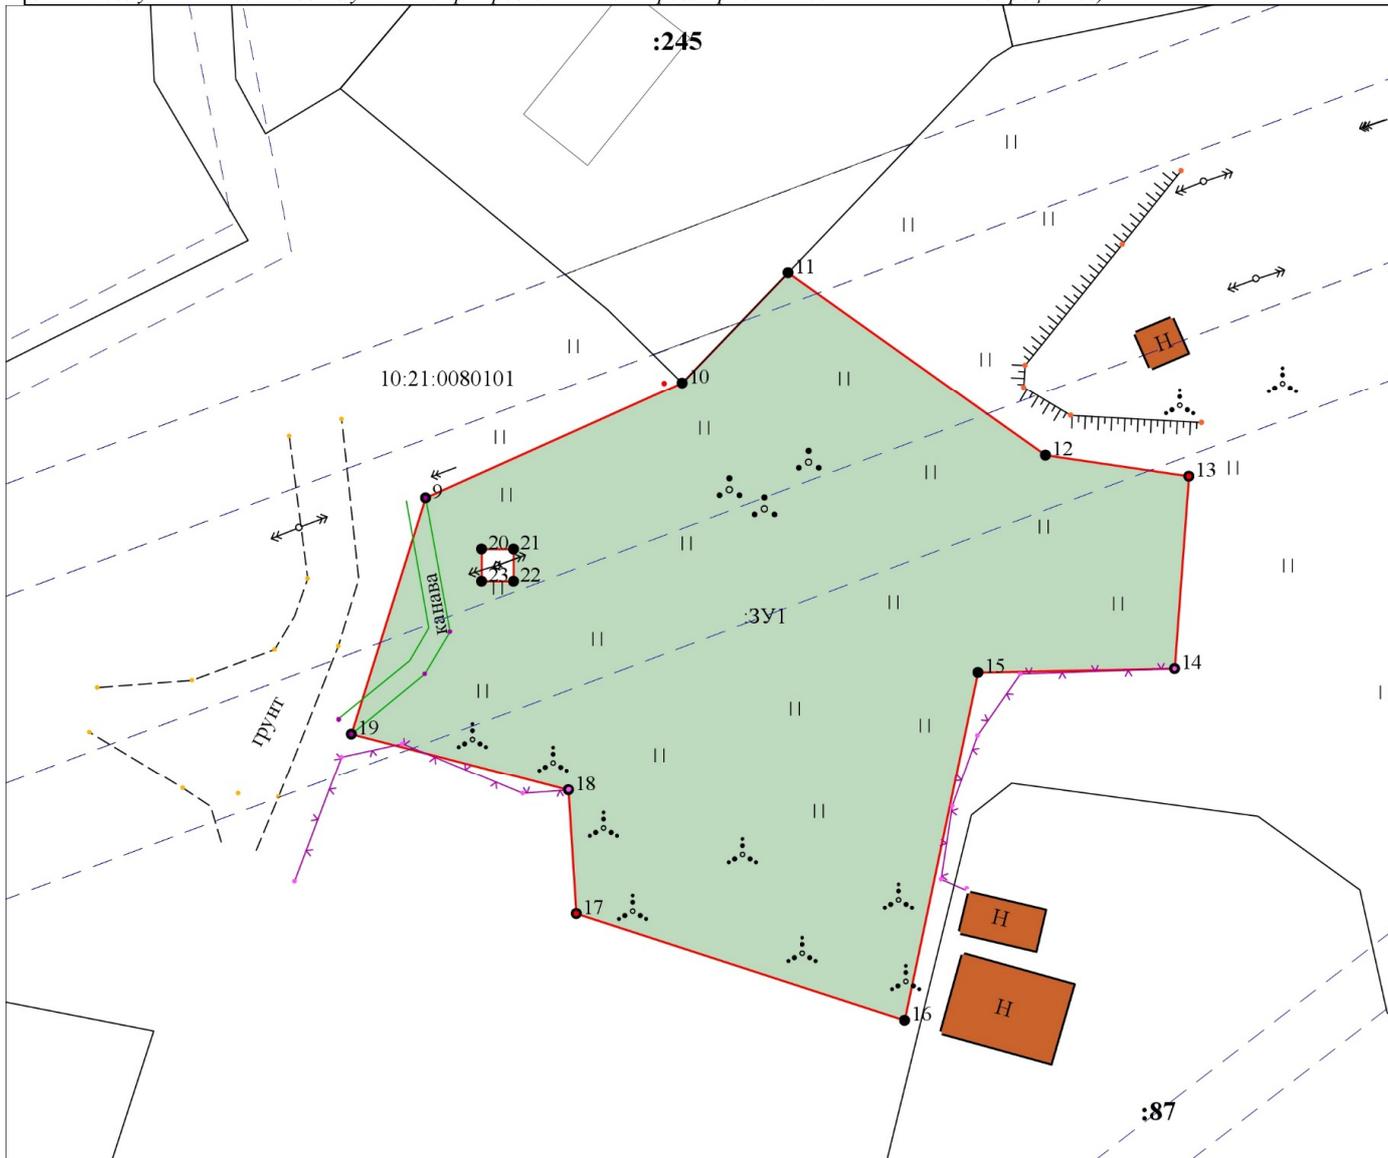

Система координат МСК-10

Масштаб 1:500

УСЛОВНЫЕ ОБОЗНАЧЕНИЯ:

10:20:0030209:123 - обозначение исходных и учтенных земельных участков
 - граница исходного земельного участка и учтенных земельных участков
 - граница образуемого земельного участка
 10:20:0030209 - номер кадастрового квартала
 1 - обозначение характерных точек границ земельных участков

10:20:0030209:123:3У1 - обозначение образуемых 3У путем раздела или выдела
 - границы муниципальных образований и (или) границы населенных пунктов
 - границы и обозначение территориальных зон и зон с особым режимом использования территории

:3У1 - обозначение образуемых 3У путем перераспределения, а также образованные из земель государственной или муниципальной собственности

Обозначение характерных точек границ	Координаты, м	
	(указываются в случае подготовки схемы расположения земельного участка с использованием технологических и программных средств, в том числе размещенных на официальном сайте. Значения координат, полученные с использованием указанных технологических и программных средств, указываются с округлением до 0,01 метра)	
	X	Y
1	2	3
9	349654.16	1461386.79
10	349662.93	1461406.20
11	349671.35	1461414.20
12	349657.39	1461433.63
13	349655.81	1461444.46
14	349641.12	1461443.36
15	349640.86	1461428.55
16	349614.33	1461422.98
17	349622.44	1461398.20
18	349631.84	1461397.60
19	349636.16	1461381.18
20	349650.22	1461391.01
21	349650.22	1461393.45
22	349647.78	1461393.45
23	349647.78	1461391.01