

**Министерство строительства, жилищно-коммунального  
хозяйства и энергетики Республики Карелия**

**Бюджетное учреждение Республики Карелия “Дирекция по  
строительству объектов социальной, транспортной и инженерной  
инфраструктуры Республики Карелия”  
(БУ РК «Дирекция по строительству Республики Карелия»)**

---

Регистрационный номер в реестре членов Ассоциации ОПО РК (СРО): СРО-П-047-09112009

Дата регистрации: 31.10.2019

---

**Проект планировки территории и проект межевания  
территории для размещения элемента обустройства  
автомобильной дороги для ГБУЗ РК «Республиканская  
психиатрическая больница»  
в пос. Матросы Пряжинского национального  
муниципального района в районе ул. РПБ-1**

**Материалы по обоснованию проекта межевания территории**

**Том IV**

**Шифр: 23/ДС-11/05-ПМТ-МО**

**Министерство строительства, жилищно-коммунального  
хозяйства и энергетики Республики Карелия**

**Бюджетное учреждение Республики Карелия “Дирекция по  
строительству объектов социальной, транспортной и инженерной  
инфраструктуры Республики Карелия”  
(БУ РК «Дирекция по строительству Республики Карелия»)**

---

Регистрационный номер в реестре членов Ассоциации ОПО РК (СРО): СРО-П-047-09112009

Дата регистрации: 31.10.2019

---

**Проект планировки территории и проект межевания  
территории для размещения элемента обустройства  
автомобильной дороги для ГБУЗ РК «Республиканская  
психиатрическая больница»  
в пос. Матросы Пряжинского национального  
муниципального района в районе ул. РПБ-1**

**Материалы по обоснованию проекта межевания территории**

**Том IV**

**Шифр: 23/ДС-11/05-ПМТ-МО**

Заместитель генерального директора



О.П. Лобурец

Главный инженер проекта

С.В. Мяхрюшин

г. Петрозаводск  
2023 г.

## Состав проекта

Обозначение	Наименование	Примечание (стр.)
1	2	3
23/ДС-11/05-ППТ-ОЧ	Том I. Проект планировки территории. Основная часть	
	Часть 1. Проект планировки территории. Основная часть. Текстовая часть	
	Часть 2. Проект планировки территории. Основная часть. Графическая часть	
23/ДС-11/05-ППТ-МО	Том II. Материалы по обоснованию проекта планировки территории	
	Часть 1. Материалы по обоснованию проекта планировки территории. Текстовая часть	
	Часть 2. Материалы по обоснованию проекта планировки территории. Графическая часть	
23/ДС-11/05-ПМТ-ОЧ	Том III. Проект межевания территории. Основная часть	
	Часть 1. Проект межевания территории. Основная часть. Текстовая часть	
	Часть 2. Проект межевания территории. Основная часть. Графическая часть	
23/ДС-11/05-ПМТ-МО	Том IV. Материалы по обоснованию проекта межевания территории	
	Часть 1. Материалы по обоснованию проекта межевания территории. Графическая часть	

Согласовано

Взам. инв. №

Подпись и дата

Инв. № подл.

23/ДС-11/05-СП

Изм.	Кол.уч.	Лист	№ док	Подп.	Дата
Разраб.		Зинько			05.23
Н. контр.		Лобурец			05.23
ГИП		Мяхрюшин			05.23

Состав проекта

Стадия	Лист	Листов
П	1	1
<b>БУ РК «Дирекция по строительству Республики Карелия»</b>		

## Содержание

Обозначение	Наименование	Примечание (стр.)
1	2	3
23/ДС-11/05-ПМТ-МО.ГЧ	<b>Графическая часть</b>	
Лист 1	Чертеж по обоснованию проекта межевания территории	


Согласовано

Взам. инв. №

Подпись и дата

Инв. № подл.


23/ДС-11/05-ПМТ-МО

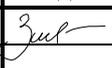Изм.	Кол.уч	Лист	№док	Подп.	Дата
Разраб.		Зинько			05.23
Н. контр.		Лобурец			05.23
ГИП		Мяхрюшин			05.23

Материалы по обоснованию  
проекта межевания территории

Стадия	Лист	Листов
П	1	1
БУ РК «Дирекция по строительству Республики Карелия»		

**МАТЕРИАЛЫ ПО ОБОСНОВАНИЮ ПРОЕКТА  
МЕЖЕВАНИЯ ТЕРРИТОРИИ  
ЧАСТЬ 1. ГРАФИЧЕСКАЯ ЧАСТЬ**

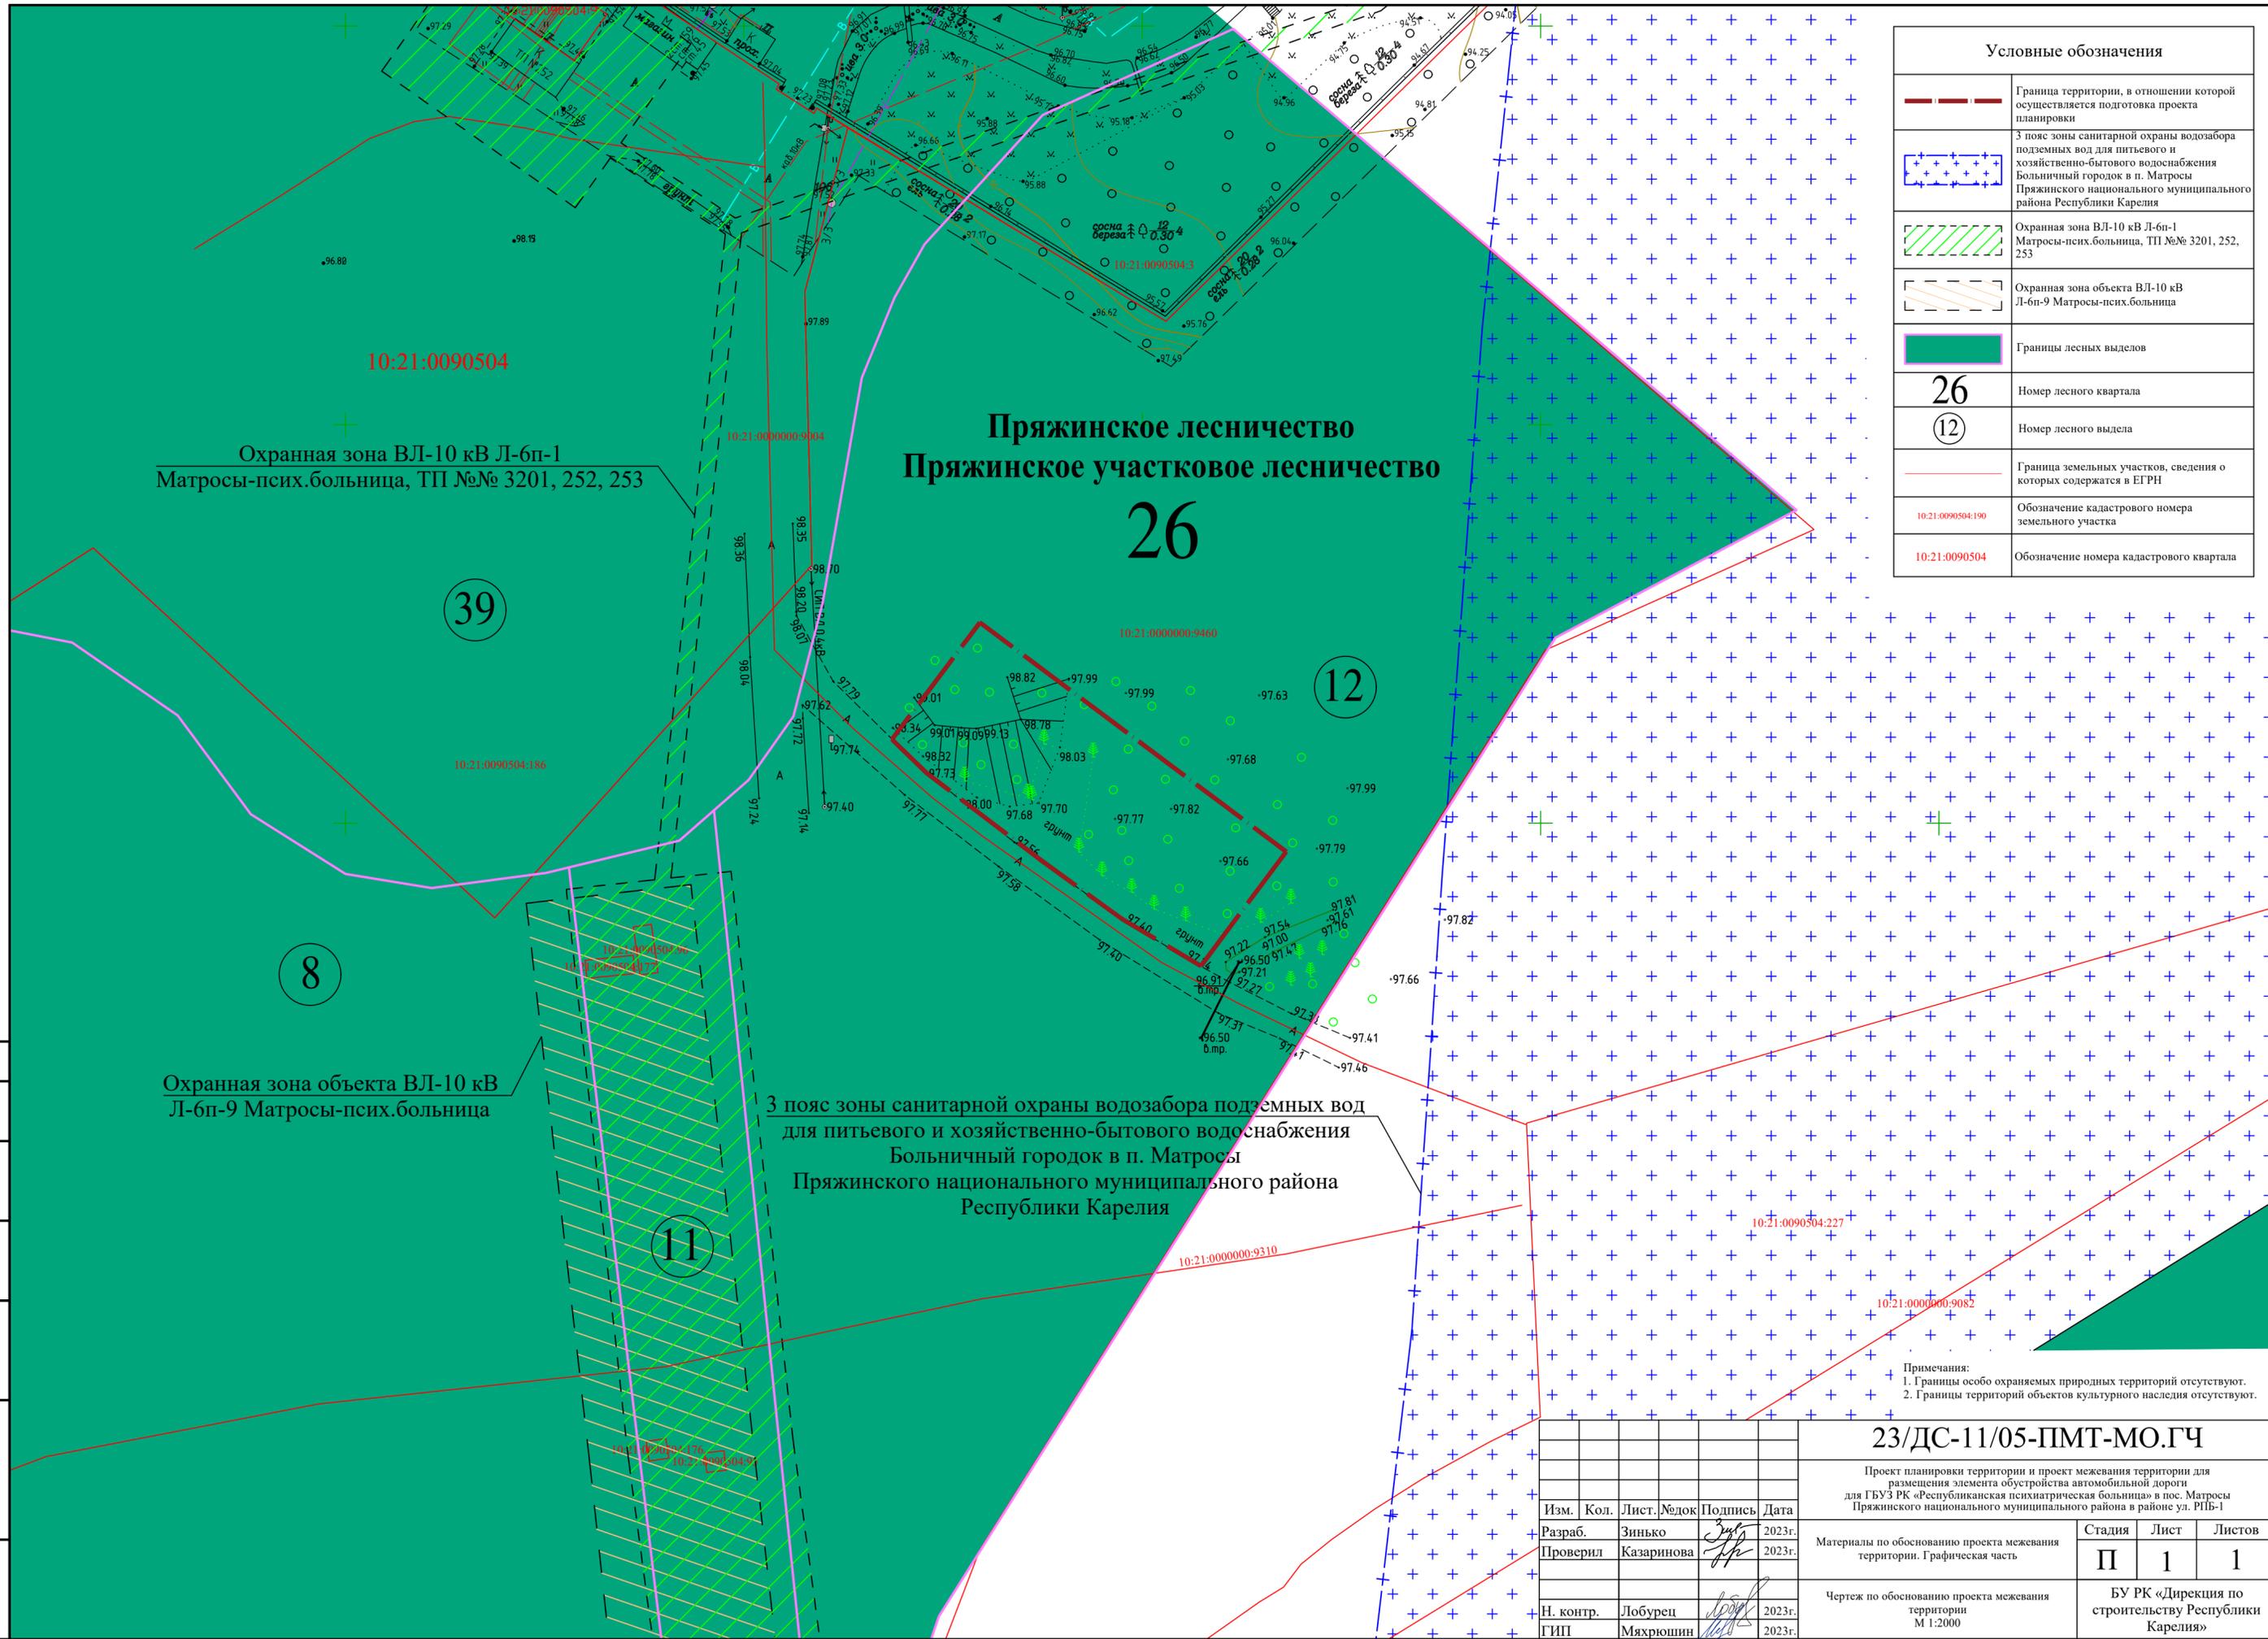

Условные обозначения	
	Граница территории, в отношении которой осуществляется подготовка проекта планировки
	3 пояс зоны санитарной охраны водозабора подземных вод для питьевого и хозяйственно-бытового водоснабжения Больничный городок в п. Матросы Пряжинского национального муниципального района Республики Карелия
	Охранная зона ВЛ-10 кВ Л-6п-1 Матросы-псих.больница, ТП №№ 3201, 252, 253
	Охранная зона объекта ВЛ-10 кВ Л-6п-9 Матросы-псих.больница
	Границы лесных выделов
26	Номер лесного квартала
12	Номер лесного выдела
	Граница земельных участков, сведения о которых содержатся в ЕГРН
10:21:0090504:190	Обозначение кадастрового номера земельного участка
10:21:0090504	Обозначение номера кадастрового квартала

Согласовано	
Взам. инв. №	
Подпись и дата	
Инв. № подл.	

Примечания:  
 1. Границы особо охраняемых природных территорий отсутствуют.  
 2. Границы территорий объектов культурного наследия отсутствуют.

<b>23/ДС-11/05-ПМТ-МО.ГЧ</b>			
Проект планировки территории и проект межевания территории для размещения элемента обустройства автомобильной дороги для ГБУЗ РК «Республиканская психиатрическая больница» в пос. Матросы Пряжинского национального муниципального района в районе ул. РПБ-1			
Изм.	Кол.	Лист	Листов
Разраб.	Зинько	2023г.	
Проверил	Казаринова	2023г.	
Н. контр.	Лобурец	2023г.	
ГИП	Мяхрушин	2023г.	
Материалы по обоснованию проекта межевания территории. Графическая часть		Стадия	Лист
		П	1
Чертеж по обоснованию проекта межевания территории М 1:2000		БУ РК «Дирекция по строительству Республики Карелия»	