

Утверждена

_____ (наименование документа об утверждении, включая

_____ наименование органов государственной власти

_____ органов местного самоуправления, принявших


_____ решение об утверждении схемы)

от _____ № _____

Схема расположения земельного участка или земельных участков на кадастровом плане территории

Площадь земельного участка: 1000 кв.м.		
Обозначение характерных точек границ	Координаты, м	
	X	Y
1	2	3
1	357612.22	1470580.83
2	357636.04	1470574.61
3	357644.46	1470578.80
4	357655.01	1470606.88
5	357633.73	1470615.45

Система координат:	МСК-10, зона 1
Масштаб:	1 : 865
Кадастровый квартал:	10:21:0040104

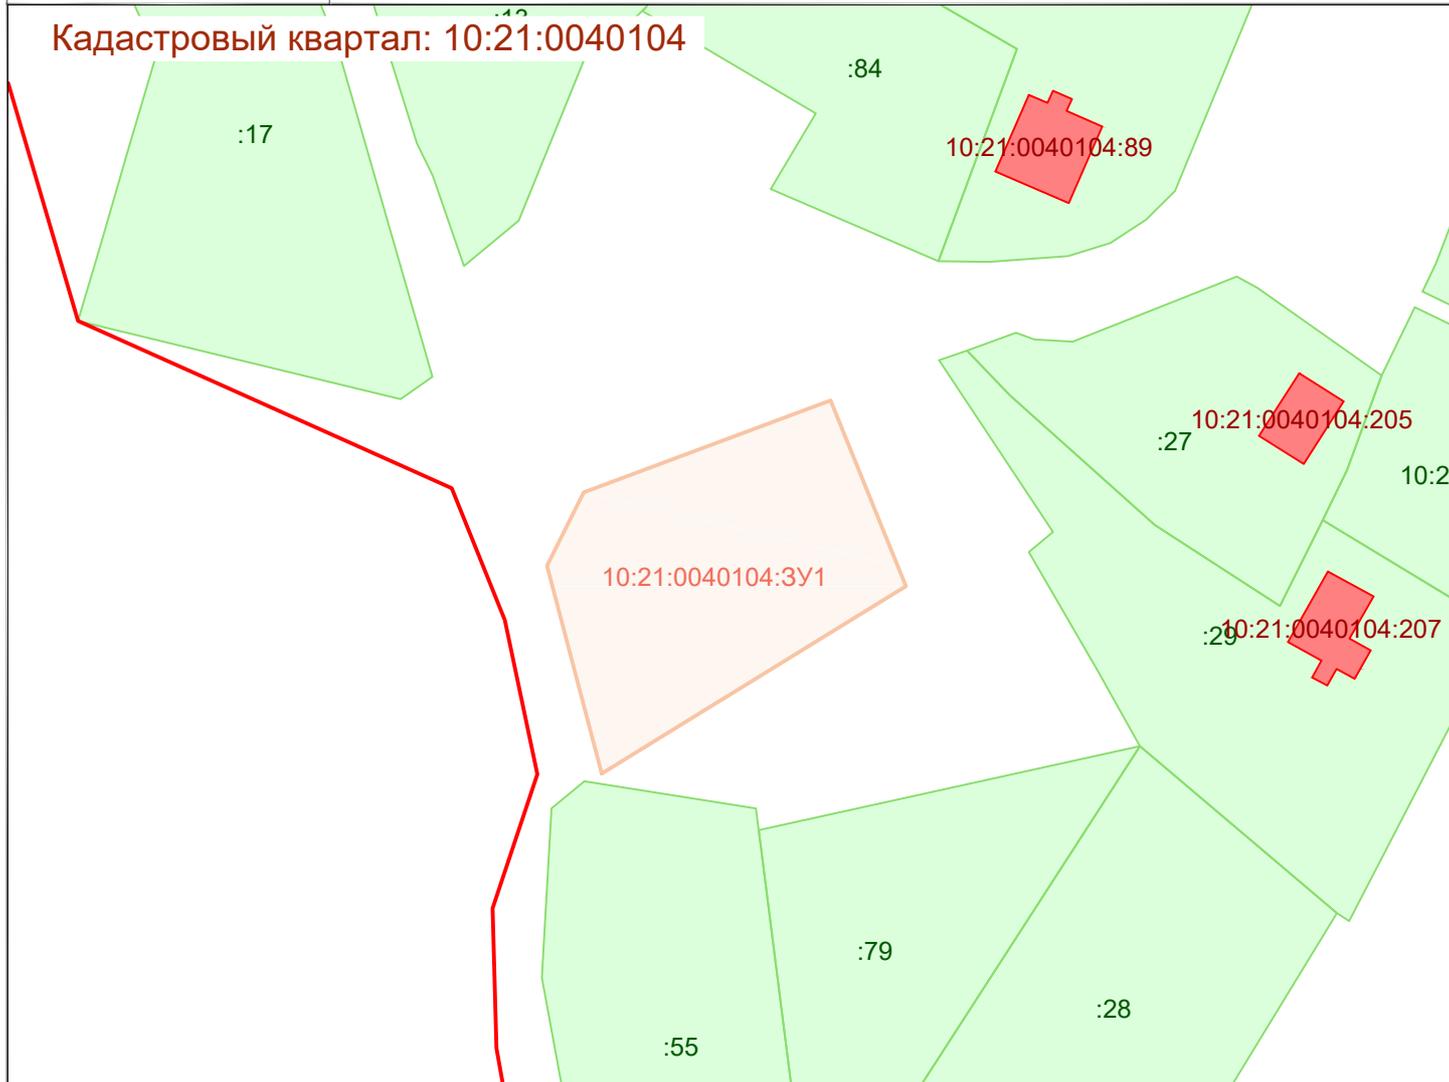

Условные обозначения:

0000000	Граница	00:00-0000	Территория опережающего развития
00:00:0000000	Кадастровые кварталы	00:00-0000	Зона территориального развития в Российской Федерации
00:00:0000000:00	Сооружения	00:00-0000	Игровая зона
00:00:0000000:00	Объекты незавершенного строительства	00:00-0000	Лесничество
00:00:0000000:00	Здания	00:00-0000	Утвержденный проект межевания территории
00:00:0000000	Земельные участки	00:00-0000	Границы территории, в отношении которой устанавливается публичный сервитут
00:00-0000	Зона с особыми условиями использования территории	00:00-0000	Байкальская природная территория и ее экологические зоны
00:00-0000	Территориальная зона	00:00-0000	Территория, в отношении которой принято решение о резервировании земель для государственных или муниципальных нужд
00:00-0000	Территория объекта культурного наследия	00:00-0000:3У0	Образуемые ЗУ
00:00-0000	Особо охраняемая природная территория		
00:00-0000	Особая экономическая зона		
00:00-0000	Охотничьи угодья		