Республика Карелия
Karjalan Tazavaldu
Администрация Пряжинского национального муниципального района
Priäžän kanzallizen piirin hallindo

ПОСТАНОВЛЕНИЕ

«15» 04 2025 г. № 252

пгт Пряжа
Priäžän kylä

Об утверждении схемы расположения земельных участков на кадастровом плане территории

Руководствуясь статьями 11, 11.3, 11.4, 11.10 Земельного кодекса Российской Федерации, на основании заявления Никитиной О.Н. вх. от 18.03.2025 № 02-10/491,

администрация Пряжинского национального муниципального района

ПОСТАНОВЛЯЕТ:

1. Утвердить схему расположения земельных участков на кадастровом плане территории с условными номерами:

:ЗУ1, местоположение: Российская Федерация, Республика Карелия, Пряжинский национальный муниципальный район, Пряжинское городское поселение, пгт. Пряжа, ул. Сосновый бор, площадь 1740 кв.м., земельный участок расположен в территориальной зоне. Зона застройки индивидуальными жилыми домами (ЖИ); вид разрешенного использования: Для ведения личного подсобного хозяйства (приусадебный земельный участок), категория земель: Земли населенных пунктов;

:ЗУ2, местоположение: Российская Федерация, Республика Карелия, Пряжинский национальный муниципальный район, Пряжинское городское поселение, пгт. Пряжа, ул. Сосновый бор, площадь 1260 кв.м., земельный участок расположен в территориальной зоне. Зона застройки индивидуальными жилыми домами (ЖИ); вид разрешенного использования: Для ведения личного подсобного хозяйства (приусадебный земельный участок), категория земель: Земли населенных пунктов,

образуемых путем перераспределения земельного участка с кадастровым номером 10:21:0021303:699, находящегося в муниципальной собственности и 10:21:0021303:678, находящегося в частной собственности.

2. Разместить настоящее постановление на официальном сайте администрации Пряжинского национального муниципального района в сети Интернет.

Глава администрации Д.А. Буевич

Утверждена Постановлением администрации Пряжинского национального муниципального района
от 15.04.23 г. № 252

Схема расположения земельного участка или земельных участков на кадастровом плане территории

Условные номера зем. уч. :ЗУ1, :ЗУ2 Площадь образуемых зем. уч. 1740 кв.м., 1260 кв.м.

Каталог координат приведен на обороте листа, система координат МСК-10, зона 1

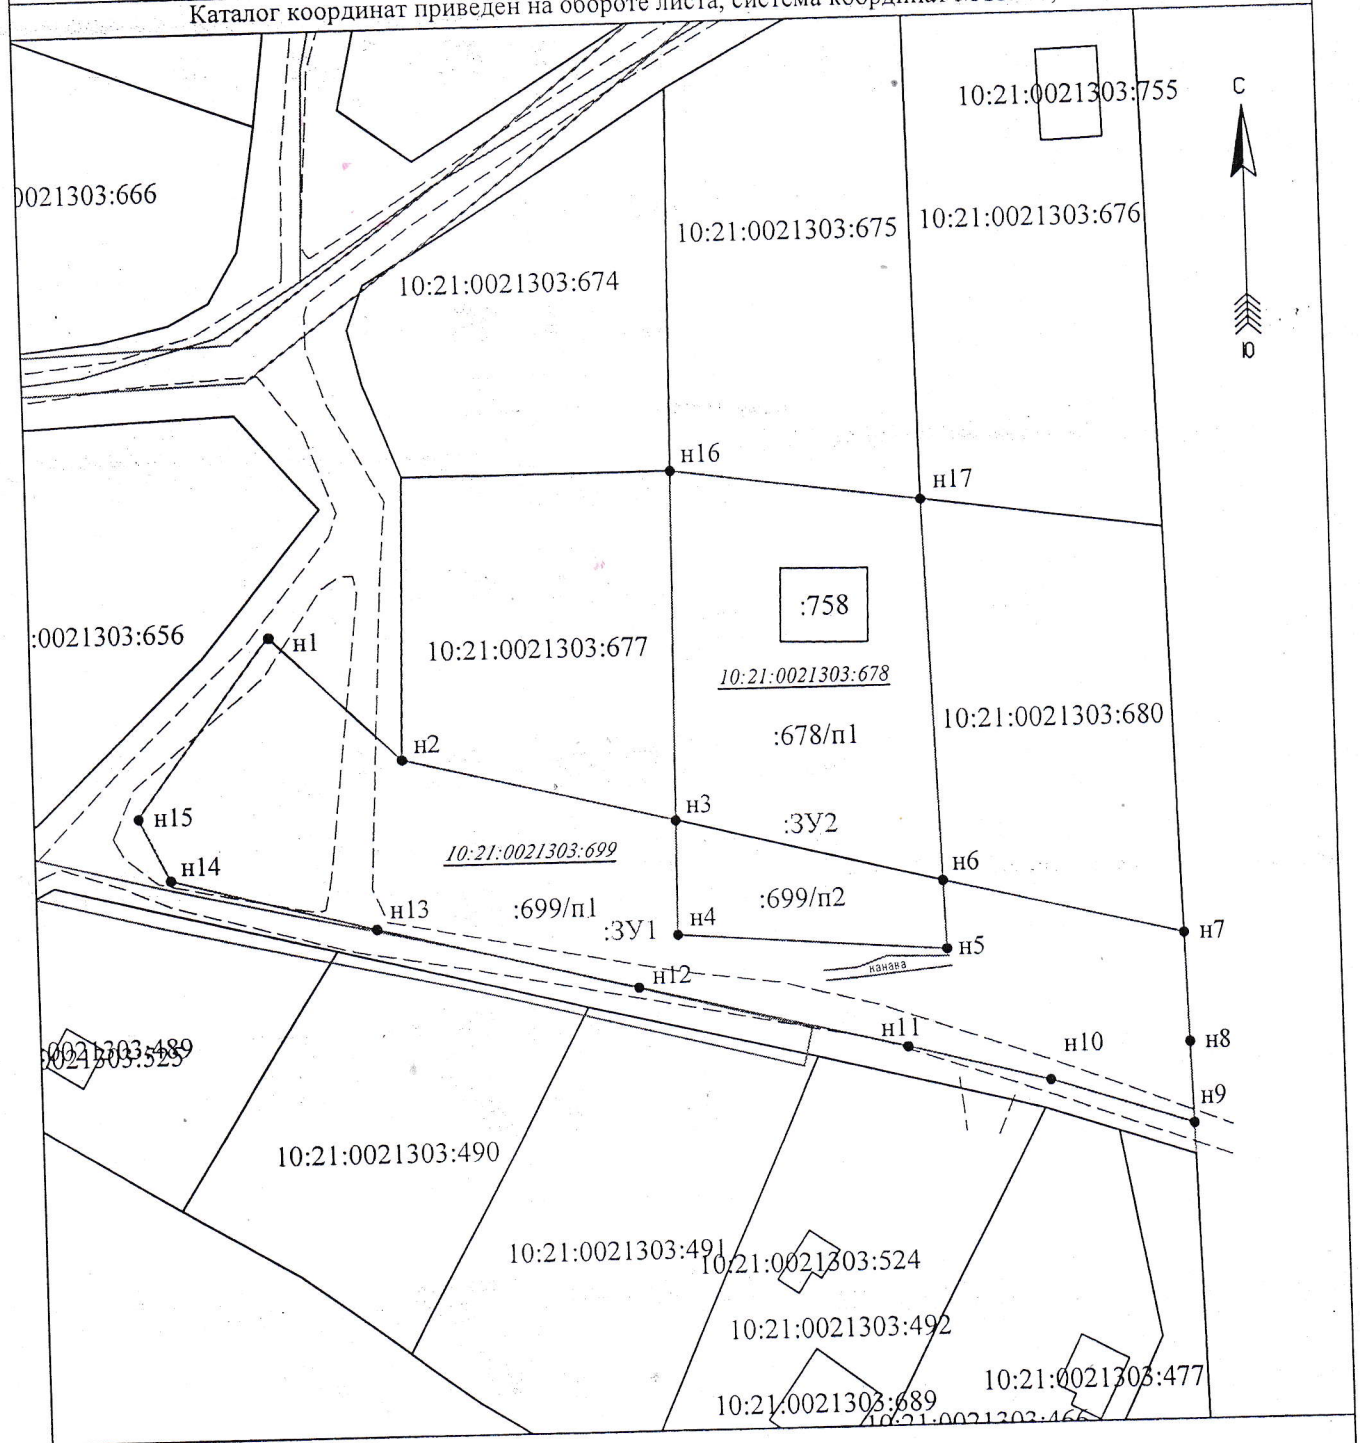

Условные обозначения: **Масштаб 1: 750**

:123 - исходные, измененные и уточняемые земельные участки

:123:ЗУ1 - земельные участки образованные путем раздела или выдела

:ЗУ1 - земельные участки образованные путем перераспределения, а также образованием из земель государственной или муниципальной собственности

:123/5 - существующая часть земельного участка

123/чзу1, :123:ЗУ1/чзу1, :ЗУ1/чзу1 - образованная часть земельного участка

● 1 обозначение характерных точек границ земельных участков и их частей, местоположение которых не изменилось или было уточнено в результате кадастровых работ

● н1 обозначение новых характерных точек границ земельных участков и их частей

● 1 обозначение прекративших существование характерных точек границ земельных участков и их частей

:123 - прекратившие существование исходные земельные участки

:123/4 - прекратившие существование части земельных участков

:Т/п1 - обозначение территорий, включаемых в состав земельных участков, образуемых в результате перераспределения земель, находящихся в государственной или муниципальной собственности, и земельных участков

:123/п5 - обозначение частей исходных земельных участков, включаемых в состав земельных участков, образуемых в результате перераспределения таких земельных участков

10:21:0010101 - обозначение кадастрового квартала

— — — - границы кадастрового деления

_____ - существующая часть границы, имеющиеся в ЕГРН сведения о которой достаточны для определения ее местоположения

_____ - вновь образованная часть границы, сведения о которой достаточны для определения ее местоположения

Схема расположения земельного участка или земельных участков на кадастровом плане территории

Условный номер земельного участка :ЗУ1
Площадь земельного участка 1740 кв.м. Система координат МСК-10

Обозначение характерных точек границ	Координаты, м	
	X	Y
н1	335173.80	1485568.94
н2	335160.92	1485582.27
н3	335154.05	1485610.49
н4	335142.28	1485610.34
н5	335140.20	1485638.19
н6	335147.26	1485637.98
н7	335141.27	1485662.79
н8	335130.05	1485663.07
н9	335121.84	1485663.28
н10	335126.54	1485648.44
н11	335130.24	1485633.89
н12	335136.96	1485606.10
н13	335143.58	1485579.17
н14	335149.12	1485558.08
н15	335155.47	1485554.86

Условный номер земельного участка :ЗУ2
Площадь земельного участка 1260 кв.м. Система координат МСК-10

Обозначение характерных точек границ	Координаты, м	
	X	Y
н16	335189.98	1485610.94
н17	335186.44	1485636.81
н6	335147.26	1485637.98
н5	335140.20	1485638.19
н4	335142.28	1485610.34
н3	335154.05	1485610.49