



Республика Карелия
Karjalan Tazavaldu
Администрация Пряжинского национального муниципального района
Priäžän kanzallizen piirin hallindo

ПОСТАНОВЛЕНИЕ

«23» 07 2025 г.

№ 489

пгт Пряжа
Priäžän kylä

**Об утверждении схемы расположения
земельных участков на кадастровом
плане территории**

Руководствуясь статьями 11, 11.3, 11.6, 11.10 Земельного кодекса Российской Федерации.

администрация Пряжинского национального муниципального района

ПОСТАНОВЛЯЕТ:

1. Утвердить схему расположения земельных участков на кадастровом плане территории с условными номерами:

10:21:0090117:207:ЗУ1 площадью 1163 кв.м.;
10:21:0090117:207:ЗУ2 площадью 1178 кв.м.;
10:21:0090117:207:ЗУ3 площадью 1387 кв.м.;
10:21:0090117:207:ЗУ4 площадью 1499 кв.м.;
10:21:0090117:207:ЗУ5 площадью 1500 кв.м.;
10:21:0090117:207:ЗУ6 площадью 1117 кв.м.;
10:21:0090117:207:ЗУ7 площадью 1045 кв.м.;
10:21:0090117:207:ЗУ8 площадью 1073 кв.м.;
10:21:0090117:207:ЗУ9 площадью 1002 кв.м.;
10:21:0090117:207:ЗУ10 площадью 1358 кв.м.;
10:21:0090117:207:ЗУ11 площадью 1316 кв.м.;
10:21:0090117:207:ЗУ12 площадью 1303 кв.м.;
10:21:0090117:207:ЗУ13 площадью 1148 кв.м.;
10:21:0090117:207:ЗУ14 площадью 1100 кв.м.;
10:21:0090117:207:ЗУ15 площадью 1100 кв.м.;
10:21:0090117:207:ЗУ16 площадью 1100 кв.м.;
10:21:0090117:207:ЗУ17 площадью 1197 кв.м.;
10:21:0090117:207:ЗУ18 площадью 1036 кв.м.;
10:21:0090117:207:ЗУ19 площадью 1069 кв.м.;
10:21:0090117:207:ЗУ20 площадью 1056 кв.м.;
10:21:0090117:207:ЗУ21 площадью 1317 кв.м.;

10:21:0090117:207:3Y22 площадью 1201 кв.м.;
10:21:0090117:207:3Y23 площадью 1230 кв.м.;
10:21:0090117:207:3Y24 площадью 1201 кв.м.;
10:21:0090117:207:3Y25 площадью 1332 кв.м.;
10:21:0090117:207:3Y26 площадью 1088 кв.м.;
10:21:0090117:207:3Y27 площадью 1026 кв.м.;
10:21:0090117:207:3Y28 площадью 1003 кв.м.;
10:21:0090117:207:3Y29 площадью 1006 кв.м.;
10:21:0090117:207:3Y30 площадью 1010 кв.м.;
10:21:0090117:207:3Y31 площадью 1004 кв.м.;
10:21:0090117:207:3Y32 площадью 1000 кв.м.;
10:21:0090117:207:3Y33 площадью 1004 кв.м.;
10:21:0090117:207:3Y34 площадью 1082 кв.м.;
10:21:0090117:207:3Y35 площадью 1232 кв.м.;
10:21:0090117:207:3Y36 площадью 1400 кв.м.;
10:21:0090117:207:3Y37 площадью 1438 кв.м.;
10:21:0090117:207:3Y38 площадью 1002 кв.м.;
10:21:0090117:207:3Y39 площадью 1002 кв.м.;
10:21:0090117:207:3Y40 площадью 1000 кв.м.;
10:21:0090117:207:3Y41 площадью 1000 кв.м.;
10:21:0090117:207:3Y42 площадью 1000 кв.м.;
10:21:0090117:207:3Y43 площадью 1000 кв.м.;
10:21:0090117:207:3Y44 площадью 1000 кв.м.;
10:21:0090117:207:3Y45 площадью 1000 кв.м.;
10:21:0090117:207:3Y46 площадью 1000 кв.м.;
10:21:0090117:207:3Y47 площадью 1000 кв.м.;
10:21:0090117:207:3Y48 площадью 1000 кв.м.;
10:21:0090117:207:3Y49 площадью 1000 кв.м.;
10:21:0090117:207:3Y50 площадью 1000 кв.м.;
10:21:0090117:207:3Y51 площадью 1000 кв.м.;
10:21:0090117:207:3Y52 площадью 1000 кв.м.;
10:21:0090117:207:3Y53 площадью 1000 кв.м.;
10:21:0090117:207:3Y54 площадью 1000 кв.м.;
10:21:0090117:207:3Y55 площадью 1000 кв.м.;
10:21:0090117:207:3Y56 площадью 1055 кв.м.;
10:21:0090117:207:3Y57 площадью 1000 кв.м.;
10:21:0090117:207:3Y58 площадью 1000 кв.м.;
10:21:0090117:207:3Y59 площадью 1301 кв.м.;
10:21:0090117:207:3Y60 площадью 1356 кв.м.;
10:21:0090117:207:3Y61 площадью 1002 кв.м.;
10:21:0090117:207:3Y62 площадью 1002 кв.м.;
10:21:0090117:207:3Y63 площадью 1000 кв.м.;
10:21:0090117:207:3Y64 площадью 1000 кв.м.;
10:21:0090117:207:3Y65 площадью 1000 кв.м.;
10:21:0090117:207:3Y66 площадью 1000 кв.м.;
10:21:0090117:207:3Y67 площадью 1000 кв.м.;
10:21:0090117:207:3Y68 площадью 1000 кв.м.;
10:21:0090117:207:3Y69 площадью 1000 кв.м.;

10:21:0090117:207:ЗУ70 площадью 1000 кв.м.;
10:21:0090117:207:ЗУ71 площадью 1000 кв.м.;
10:21:0090117:207:ЗУ72 площадью 1000 кв.м.;
10:21:0090117:207:ЗУ73 площадью 1000 кв.м.;
10:21:0090117:207:ЗУ74 площадью 1000 кв.м.;
10:21:0090117:207:ЗУ75 площадью 1230 кв.м.;
10:21:0090117:207:ЗУ76 площадью 1250 кв.м.;
10:21:0090117:207:ЗУ77 площадью 1314 кв.м.;
10:21:0090117:207:ЗУ78 площадью 1146 кв.м.;
10:21:0090117:207:ЗУ79 площадью 1000 кв.м.;
10:21:0090117:207:ЗУ80 площадью 1000 кв.м.;
10:21:0090117:207:ЗУ81 площадью 1412 кв.м.;
10:21:0090117:207:ЗУ82 площадью 1000 кв.м.;
10:21:0090117:207:ЗУ83 площадью 1000 кв.м.;
10:21:0090117:207:ЗУ84 площадью 1007 кв.м.;
10:21:0090117:207:ЗУ85 площадью 1268 кв.м.,

образованных путем раздела земельного участка с кадастровым номером 10:21:0090117:207, находящегося в собственности Пряжинского национального муниципального района, местоположение: Российская Федерация, Республика Карелия, Пряжинский национальный муниципальный район, Матросское сельское поселение, п. Матросы. Категория земель: земли поселений (земли населенных пунктов), вид разрешенного использования: Земельные участки (территории) общего пользования, территориальная зона: Зона застройки индивидуальными жилыми домами (ЖИ).

2. Настоящее постановление подлежит размещению на официальном сайте администрации Пряжинского национального муниципального района в сети Интернет.

Глава администрации




Д.А. Бувеч

Схема расположения земельного участка или земельных участков на кадастровом плане территории

Утверждена Постановлением администрации Пряжинского национального муниципального района от 25.07.2025 г. № 489

Каталоги координат и сведения об образуемых земельных участках приведены на обороте листа.
Система координат МСК-10, зона 1

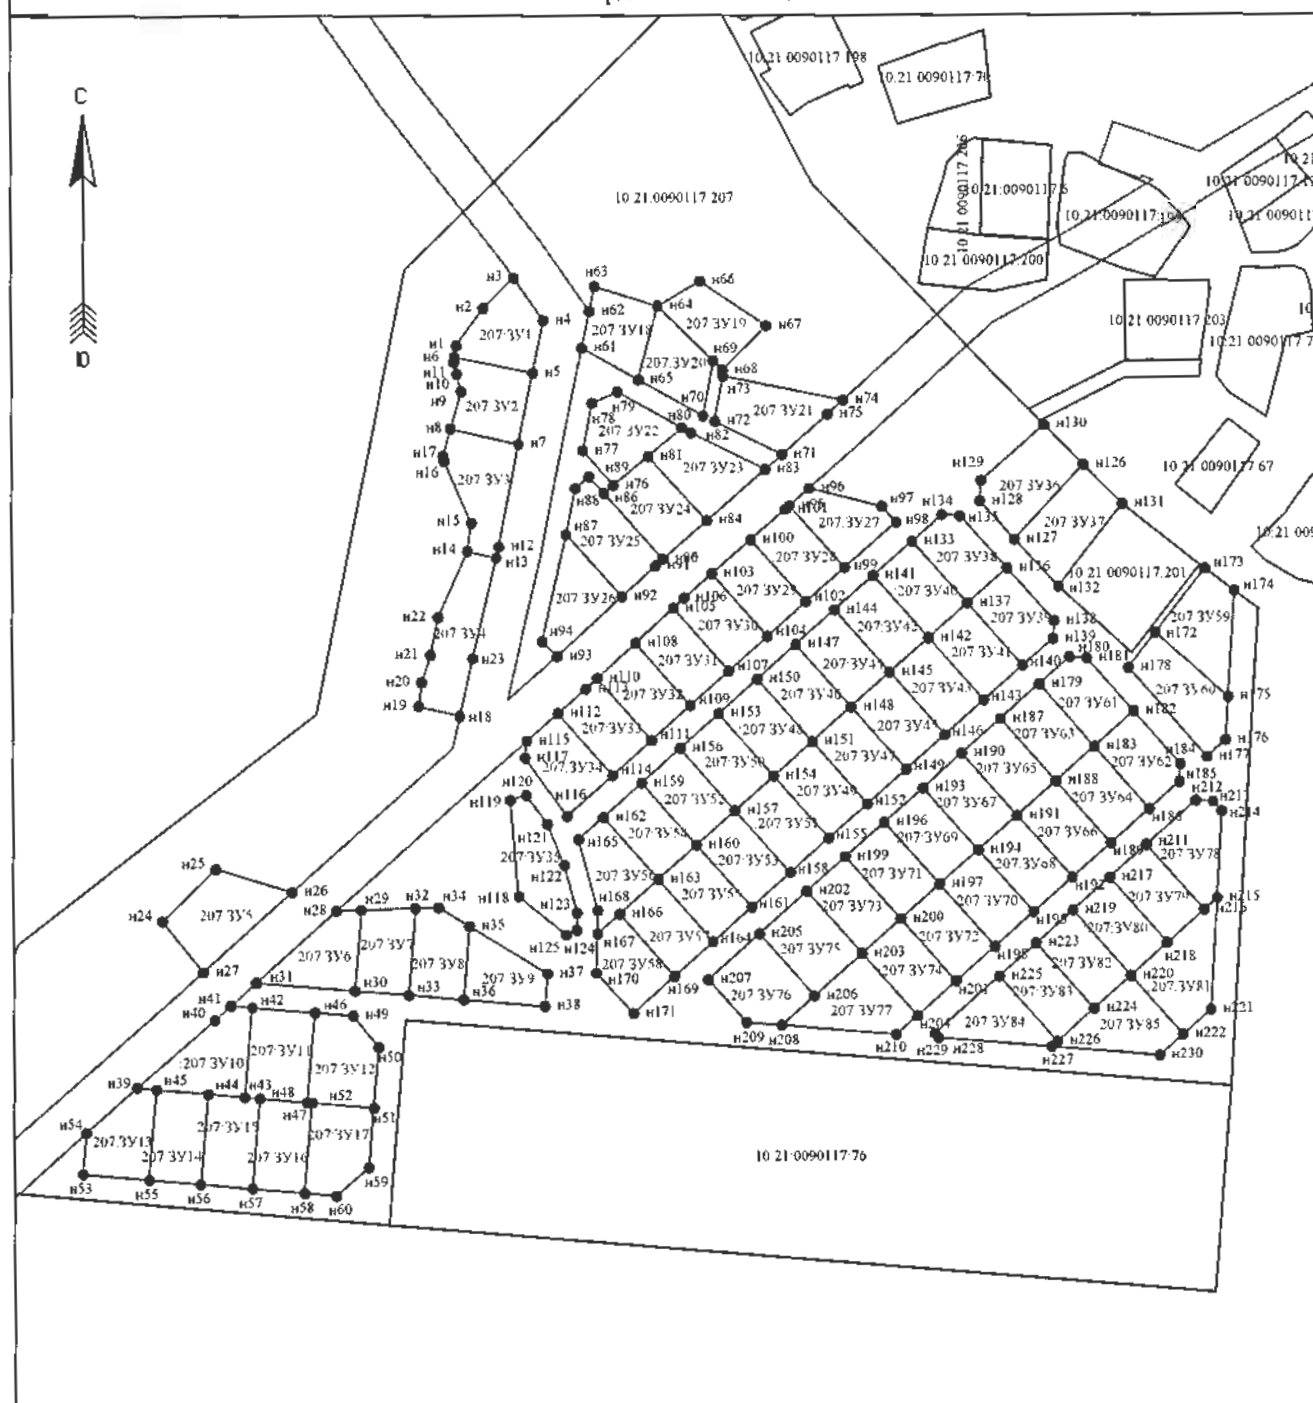

Условные обозначения:

Масштаб 1: 3500

- | | | |
|--|--|--|
| 123 - исходные, измененные и уточняемые земельные участки | 123 3У1 - земельные участки образованные путем раздела или выдела | 3У1 - земельные участки образованные путем перераспределения, а также образованием из земель государственной или муниципальной собственности |
| 123/5 - существующая часть земельного участка | 123/4У1, 123/3У1/4У1, 3У1/4У1 - образованная часть земельного участка | |
| ● 1 - обозначение характерных точек границ земельных участков и их частей, местоположение которых не изменилось или было уточнено в результате кадастровых работ | 123 - прекратившие существование исходные земельные участки | |
| ● Н1 - обозначение новых характерных точек границ земельных участков и их частей | 123/4 - прекратившие существование части земельных участков | |
| ● 1 - обозначение прекративших существование характерных точек границ земельных участков и их частей | Т/н1 - обозначение территорий, включаемых в состав земельных участков, образуемых в результате перераспределения земель, находящихся в государственной или муниципальной собственности, и земельных участков | |
| — - границы кадастрового деления | 123/н5 - обозначение частей исходных земельных участков, включаемых в состав земельных участков, образуемых в результате перераспределения таких земельных участков | |
| — - существующая часть границы, имеющиеся в ЕГРН сведения о которой достаточны для определения ее местоположения | 10 21 0010101 - обозначение кадастрового квартала | |
| — - вновь образованная часть границы, сведения о которой достаточны для определения ее местоположения | | |

Схема расположения земельного участка или земельных участков на кадастровом плане территории

Условный номер земельного участка 10:21:0090117:207:3У1

Площадь земельного участка 1163 кв.м.

Система координат МСК-10

Обозначение характерных точек границ	Координаты, м	
	X	Y
n1	342587.50	1494272.13
n2	342605.50	1494285.17
n3	342620.12	1494299.91
n4	342599.47	1494314.31
n5	342574.37	1494309.03
n6	342582.02	1494271.29

Условный номер земельного участка 10:21:0090117:207:3У2

Площадь земельного участка 1178 кв.м.

Система координат МСК-10

Обозначение характерных точек границ	Координаты, м	
	X	Y
n7	342540.23	1494301.92
n8	342547.56	1494269.26
n9	342565.64	1494274.46
n10	342573.91	1494272.30
n11	342579.40	1494270.87
n6	342582.02	1494271.29
n5	342574.37	1494309.03

Условный номер земельного участка 10:21:0090117:207:3У3

Площадь земельного участка 1387 кв.м.

Система координат МСК-10

Обозначение характерных точек границ	Координаты, м	
	X	Y
n12	342490.56	1494292.29
n13	342485.15	1494291.00
n14	342488.29	1494277.15
n15	342502.11	1494279.08
n16	342531.98	1494266.18
n17	342534.64	1494265.54
n8	342547.56	1494269.26
n7	342540.23	1494301.92

Условный номер земельного участка 10:21:0090117:207:3У4

Площадь земельного участка 1499 кв.м.

Система координат МСК-10

Обозначение характерных точек границ	Координаты, м	
	X	Y
n18	342409.06	1494273.07
n19	342413.77	1494253.37
n20	342425.18	1494254.89
n21	342438.30	1494259.25
n22	342456.41	1494262.88
n14	342488.29	1494277.15
n13	342485.15	1494291.00
n23	342436.68	1494279.46

Условный номер земельного участка 10:21:0090117:207:3У5

Площадь земельного участка 1500 кв.м.

Система координат МСК-10

Обозначение характерных точек границ	Координаты, м	
	X	Y
н24	342310.41	1494129.84
н25	342335.69	1494155.70
н26	342324.54	1494192.29
н27	342286.23	1494149.46

Условный номер земельного участка 10:21:0090117:207:3У6

Площадь земельного участка 1117 кв.м.

Система координат МСК-10

Обозначение характерных точек границ	Координаты, м	
	X	Y
н28	342315.53	1494213.41
н29	342315.91	1494225.35
н30	342277.24	1494222.17
н31	342281.12	1494174.95

Условный номер земельного участка 10:21:0090117:207:3У7

Площадь земельного участка 1045 кв.м.

Система координат МСК-10

Обозначение характерных точек границ	Координаты, м	
	X	Y
н29	342315.91	1494225.35
н32	342316.73	1494251.44
н33	342275.12	1494248.02
н30	342277.24	1494222.17

Условный номер земельного участка 10:21:0090117:207:3У8

Площадь земельного участка 1073 кв.м.

Система координат МСК-10

Обозначение характерных точек границ	Координаты, м	
	X	Y
н34	342317.08	1494262.50
н35	342308.10	1494277.32
н36	342272.94	1494274.43
н33	342275.12	1494248.02
н32	342316.73	1494251.44

Условный номер земельного участка 10:21:0090117:207:3У9

Площадь земельного участка 1002 кв.м.

Система координат МСК-10

Обозначение характерных точек границ	Координаты, м	
	X	Y
н35	342308.10	1494277.32
н37	342285.27	1494314.98
н38	342269.72	1494313.70
н36	342272.94	1494274.43

Условный номер земельного участка 10:21:0090117:207:3У10

Площадь земельного участка 1358 кв.м.

Система координат МСК-10

Обозначение характерных точек границ	Координаты, м	
	X	Y
н39	342230.25	1494117.28
н40	342263.14	1494154.84
н41	342270.10	1494162.62
н42	342269.25	1494172.90
н43	342225.75	1494169.12
н44	342227.26	1494151.68
н45	342229.42	1494126.78

Условный номер земельного участка 10:21:0090117:207:3У11

Площадь земельного участка 1316 кв.м.

Система координат МСК-10

Обозначение характерных точек границ	Координаты, м	
	X	Y
н43	342225.75	1494169.12
н42	342269.25	1494172.90
н46	342266.79	1494202.89
н47	342223.14	1494199.10
н48	342225.10	1494176.59

Условный номер земельного участка 10:21:0090117:207:3У12

Площадь земельного участка 1303 кв.м.

Система координат МСК-10

Обозначение характерных точек границ	Координаты, м	
	X	Y
н47	342223.14	1494199.10
н46	342266.79	1494202.89
н49	342265.28	1494221.16
н50	342250.01	1494233.39
н51	342220.38	1494230.96
н52	342222.94	1494201.50

Условный номер земельного участка 10:21:0090117:207:3У13

Площадь земельного участка 1148 кв.м.

Система координат МСК-10

Обозначение характерных точек границ	Координаты, м	
	X	Y
н53	342188.38	1494090.83
н54	342208.43	1494092.58
н39	342230.25	1494117.28
н45	342229.42	1494126.78
н55	342185.59	1494122.97

Условный номер земельного участка 10:21:0090117:207:3У14

Площадь земельного участка 1100 кв.м.

Система координат МСК-10

Обозначение характерных точек границ	Координаты, м	
	X	Y
н55	342185.59	1494122.97
н45	342229.42	1494126.78
н44	342227.26	1494151.68
н56	342183.43	1494147.88

Условный номер земельного участка 10:21:0090117:207:3У15

Площадь земельного участка 1100 кв.м.

Система координат МСК-10

Обозначение характерных точек границ	Координаты, м	
	X	Y
н56	342183.43	1494147.88
н44	342227.26	1494151.68
н43	342225.75	1494169.12
н48	342225.10	1494176.59
н57	342181.26	1494172.78

Условный номер земельного участка 10:21:0090117:207:3У16

Площадь земельного участка 1100 кв.м.

Система координат МСК-10

Обозначение характерных точек границ	Координаты, м	
	X	Y
н57	342181.26	1494172.78
н48	342225.10	1494176.59
н47	342223.14	1494199.10
н52	342222.94	1494201.50
н58	342179.10	1494197.69

Условный номер земельного участка 10:21:0090117:207:3У17

Площадь земельного участка 1197 кв.м.

Система координат МСК-10

Обозначение характерных точек границ	Координаты, м	
	X	Y
н58	342179.10	1494197.69
н52	342222.94	1494201.50
н51	342220.38	1494230.96
н59	342191.48	1494228.58
н60	342177.78	1494212.88

Условный номер земельного участка 10:21:0090117:207:3У18

Площадь земельного участка 1036 кв.м.

Система координат МСК-10

Обозначение характерных точек границ	Координаты, м	
	X	Y
н61	342586.32	1494332.79
н62	342603.99	1494336.52
н63	342615.87	1494339.03
н64	342606.54	1494369.70
н65	342571.25	1494360.07

Условный номер земельного участка 10:21:0090117:207:3У19

Площадь земельного участка 1069 кв.м.

Система координат МСК-10

Обозначение характерных точек границ	Координаты, м	
	X	Y
н64	342606.54	1494369.70
н66	342618.46	1494390.10
н67	342597.06	1494422.22
н68	342575.77	1494401.01
н69	342580.27	1494396.43

Условный номер земельного участка 10:21:0090117:207:3У20

Площадь земельного участка 1056 кв.м.

Система координат МСК-10

Обозначение характерных точек границ	Координаты, м	
	X	Y
н69	342580.27	1494396.43
н70	342553.85	1494391.56
н65	342571.25	1494360.07
н64	342606.54	1494369.70

Условный номер земельного участка 10:21:0090117:207:3У21

Площадь земельного участка 1317 кв.м.

Система координат МСК-10

Обозначение характерных точек границ	Координаты, м	
	X	Y
н71	342535.14	1494429.56
н72	342551.16	1494397.17
н73	342572.92	1494401.18
н74	342561.30	1494459.13
н75	342554.49	1494451.60

Условный номер земельного участка 10:21:0090117:207:3У22

Площадь земельного участка 1201 кв.м.

Система координат МСК-10

Обозначение характерных точек границ	Координаты, м	
	X	Y
н76	342520.35	1494347.91
н77	342537.10	1494333.08
н78	342559.91	1494337.67
н79	342565.41	1494349.96
н80	342548.14	1494381.21
н81	342534.39	1494364.73

Условный номер земельного участка 10:21:0090117:207:3У23

Площадь земельного участка 1230 кв.м.

Система координат МСК-10

Обозначение характерных точек границ	Координаты, м	
	X	Y
н80	342548.14	1494381.21
н82	342545.73	1494385.58
н83	342528.01	1494421.43
н84	342503.23	1494393.20
н81	342534.39	1494364.73

Условный номер земельного участка 10:21:0090117:207:3У24

Площадь земельного участка 1201 кв.м.

Система координат МСК-10

Обозначение характерных точек границ	Координаты, м	
	X	Y
н84	342503.23	1494393.20
н85	342484.40	1494371.72
н86	342516.51	1494343.30
н76	342520.35	1494347.91
н81	342534.39	1494364.73

Условный номер земельного участка 10:21:0090117:207:3У25

Площадь земельного участка 1332 кв.м.

Система координат МСК-10

Обозначение характерных точек границ	Координаты, м	
	X	Y
н87	342496.55	1494324.91
н88	342518.88	1494329.41
н89	342524.60	1494336.14
н86	342516.51	1494343.30
н90	342484.38	1494371.74
н91	342481.15	1494368.05
н92	342466.26	1494351.72

Условный номер земельного участка 10:21:0090117:207:3У26

Площадь земельного участка 1088 кв.м.

Система координат МСК-10

Обозначение характерных точек границ	Координаты, м	
	X	Y
н93	342437.61	1494320.29
н94	342444.84	1494313.12
н87	342496.55	1494324.91
н92	342466.26	1494351.72

Условный номер земельного участка 10:21:0090117:207:3У27

Площадь земельного участка 1026 кв.м.

Система координат МСК-10

Обозначение характерных точек границ	Координаты, м	
	X	Y
н95	342510.34	1494433.02
н96	342518.86	1494442.67
н97	342510.05	1494477.60
н98	342502.36	1494484.40
н99	342480.36	1494459.55

Условный номер земельного участка 10:21:0090117:207:3У28

Площадь земельного участка 1003 кв.м.

Система координат МСК-10

Обозначение характерных точек границ	Координаты, м	
	X	Y
н100	342493.87	1494414.20
н101	342508.70	1494431.16
н95	342510.34	1494433.02
н99	342480.36	1494459.55
н102	342463.79	1494440.83

Условный номер земельного участка 10:21:0090117:207:3У29

Площадь земельного участка 1006 кв.м.

Система координат МСК-10

Обозначение характерных точек границ	Координаты, м	
	X	Y
н103	342477.42	1494395.38
н100	342493.87	1494414.20
н102	342463.79	1494440.83
н104	342447.22	1494422.11

Условный номер земельного участка 10:21:0090117:207:3У30

Площадь земельного участка 1010 кв.м.

Система координат МСК-10

Обозначение характерных точек границ	Координаты, м	
	X	Y
n105	342460.85	1494376.66
n106	342465.63	1494381.90
n103	342477.42	1494395.38
n104	342447.22	1494422.11
n107	342430.65	1494403.40

Условный номер земельного участка 10:21:0090117:207:3У31

Площадь земельного участка 1004 кв.м.

Система координат МСК-10

Обозначение характерных точек границ	Координаты, м	
	X	Y
n108	342444.01	1494358.18
n105	342460.85	1494376.66
n107	342430.65	1494403.40
n109	342414.08	1494384.68

Условный номер земельного участка 10:21:0090117:207:3У32

Площадь земельного участка 1000 кв.м.

Система координат МСК-10

Обозначение характерных точек границ	Координаты, м	
	X	Y
n110	342427.08	1494339.60
n108	342444.01	1494358.18
n109	342414.08	1494384.68
n111	342397.42	1494365.86

Условный номер земельного участка 10:21:0090117:207:3У33

Площадь земельного участка 1004 кв.м.

Система координат МСК-10

Обозначение характерных точек границ	Координаты, м	
	X	Y
n112	342410.33	1494320.55
n113	342422.06	1494334.10
n110	342427.08	1494339.60
n111	342397.42	1494365.86
n114	342380.60	1494346.86

Условный номер земельного участка 10:21:0090117:207:3У34

Площадь земельного участка 1082 кв.м.

Система координат МСК-10

Обозначение характерных точек границ	Координаты, м	
	X	Y
n115	342397.18	1494305.34
n112	342410.33	1494320.55
n114	342380.60	1494346.86
n116	342361.08	1494324.81
n117	342389.06	1494304.45

Условный номер земельного участка 10:21:0090117:207:3У35

Площадь земельного участка 1232 кв.м.

Система координат МСК-10

Обозначение характерных точек границ	Координаты, м	
	X	Y
n118	342322.42	1494301.13
n119	342368.83	1494297.30
n120	342371.16	1494305.07
n121	342357.32	1494315.23
n122	342337.39	1494323.32
n123	342314.38	1494329.34
n124	342306.12	1494329.24
n125	342303.93	1494324.04

Условный номер земельного участка 10:21:0090117:207:3У36

Площадь земельного участка 1400 кв.м.

Система координат МСК-10

Обозначение характерных точек границ	Координаты, м	
	X	Y
n126	342530.28	1494574.63
n127	342493.98	1494541.24
n128	342512.64	1494524.72
n129	342522.63	1494525.41
n130	342549.49	1494555.74

Условный номер земельного участка 10:21:0090117:207:3У37

Площадь земельного участка 1438 кв.м.

Система координат МСК-10

Обозначение характерных точек границ	Координаты, м	
	X	Y
n126	342530.28	1494574.63
n131	342511.20	1494593.38
n132	342471.04	1494562.28
n127	342493.98	1494541.24

Условный номер земельного участка 10:21:0090117:207:3У38

Площадь земельного участка 1002 кв.м.

Система координат МСК-10

Обозначение характерных точек границ	Координаты, м	
	X	Y
n133	342493.04	1494491.98
n134	342505.91	1494506.52
n135	342505.40	1494515.10
n136	342480.00	1494537.59
n137	342463.09	1494518.50

Условный номер земельного участка 10:21:0090117:207:3У39

Площадь земельного участка 1002 кв.м.

Система координат МСК-10

Обозначение характерных точек границ	Координаты, м	
	X	Y
n137	342463.09	1494518.50
n136	342480.00	1494537.59
n138	342454.54	1494560.13
n139	342446.07	1494559.61
n140	342433.14	1494545.01

Условный номер земельного участка 10:21:0090117:207:3У40

Площадь земельного участка 1000 кв.м.

Система координат МСК-10

Обозначение характерных точек границ	Координаты, м	
	X	Y
n141	342476.47	1494473.26
n133	342493.04	1494491.98
n137	342463.09	1494518.50
n142	342446.52	1494499.78

Условный номер земельного участка 10:21:0090117:207:3У41

Площадь земельного участка 1000 кв.м.

Система координат МСК-10

Обозначение характерных точек границ	Координаты, м	
	X	Y
n142	342446.52	1494499.78
n137	342463.09	1494518.50
n140	342433.14	1494545.01
n143	342416.57	1494526.29

Условный номер земельного участка 10:21:0090117:207:3У42

Площадь земельного участка 1000 кв.м.

Система координат МСК-10

Обозначение характерных точек границ	Координаты, м	
	X	Y
n144	342459.90	1494454.54
n141	342476.47	1494473.26
n142	342446.52	1494499.78
n145	342429.95	1494481.06

Условный номер земельного участка 10:21:0090117:207:3У43

Площадь земельного участка 1000 кв.м.

Система координат МСК-10

Обозначение характерных точек границ	Координаты, м	
	X	Y
n145	342429.95	1494481.06
n142	342446.52	1494499.78
n143	342416.57	1494526.29
n146	342400.00	1494507.57

Условный номер земельного участка 10:21:0090117:207:3У44

Площадь земельного участка 1000 кв.м.

Система координат МСК-10

Обозначение характерных точек границ	Координаты, м	
	X	Y
n147	342443.33	1494435.83
n144	342459.90	1494454.54
n145	342429.95	1494481.06
n148	342413.38	1494462.34

Условный номер земельного участка 10:21:0090117:207:3У45

Площадь земельного участка 1000 кв.м.

Система координат МСК-10

Обозначение характерных точек границ	Координаты, м	
	X	Y
n148	342413.38	1494462.34
n145	342429.95	1494481.06
n146	342400.00	1494507.57
n149	342383.43	1494488.85

Условный номер земельного участка 10:21:0090117:207:3У46

Площадь земельного участка 1000 кв.м.

Система координат МСК-10

Обозначение характерных точек границ	Координаты, м	
	X	Y
n150	342426.76	1494417.11
n147	342443.33	1494435.83
n148	342413.38	1494462.34
n151	342396.81	1494443.62

Условный номер земельного участка 10:21:0090117:207:3У47

Площадь земельного участка 1000 кв.м.

Система координат МСК-10

Обозначение характерных точек границ	Координаты, м	
	X	Y
n151	342396.81	1494443.62
n148	342413.38	1494462.34
n149	342383.43	1494488.85
n152	342366.86	1494470.13

Условный номер земельного участка 10:21:0090117:207:3У48

Площадь земельного участка 1000 кв.м.

Система координат МСК-10

Обозначение характерных точек границ	Координаты, м	
	X	Y
n153	342410.19	1494398.39
n150	342426.76	1494417.11
n151	342396.81	1494443.62
n154	342380.24	1494424.90

Условный номер земельного участка 10:21:0090117:207:3У49

Площадь земельного участка 1000 кв.м.

Система координат МСК-10

Обозначение характерных точек границ	Координаты, м	
	X	Y
n154	342380.24	1494424.90
n151	342396.81	1494443.62
n152	342366.86	1494470.13
n155	342350.29	1494451.42

Условный номер земельного участка 10:21:0090117:207:3У50

Площадь земельного участка 1000 кв.м.

Система координат МСК-10

Обозначение характерных точек границ	Координаты, м	
	X	Y
n156	342393.62	1494379.67
n153	342410.19	1494398.39
n154	342380.24	1494424.90
n157	342363.67	1494406.18

Условный номер земельного участка 10:21:0090117:207:3У51

Площадь земельного участка 1000 кв.м.

Система координат МСК-10

Обозначение характерных точек границ	Координаты, м	
	X	Y
n157	342363.67	1494406.18
n154	342380.24	1494424.90
n155	342350.29	1494451.42
n158	342333.72	1494432.70

Условный номер земельного участка 10:21:0090117:207:3У52

Площадь земельного участка 1000 кв.м.

Система координат МСК-10

Обозначение характерных точек границ	Координаты, м	
	X	Y
n159	342377.05	1494360.95
n156	342393.62	1494379.67
n157	342363.67	1494406.18
n160	342347.10	1494387.46

Условный номер земельного участка 10:21:0090117:207:3У53

Площадь земельного участка 1000 кв.м.

Система координат МСК-10

Обозначение характерных точек границ	Координаты, м	
	X	Y
n160	342347.10	1494387.46
n157	342363.67	1494406.18
n158	342333.72	1494432.70
n161	342317.15	1494413.98

Условный номер земельного участка 10:21:0090117:207:3У54

Площадь земельного участка 1000 кв.м.

Система координат МСК-10

Обозначение характерных точек границ	Координаты, м	
	X	Y
n162	342360.48	1494342.23
n159	342377.05	1494360.95
n160	342347.10	1494387.46
n163	342330.53	1494368.74

Условный номер земельного участка 10:21:0090117:207:3Y55

Площадь земельного участка 1000 кв.м.

Система координат МСК-10

Обозначение характерных точек границ	Координаты, м	
	X	Y
n163	342330.53	1494368.74
n160	342347.10	1494387.46
n161	342317.15	1494413.98
n164	342300.58	1494395.26

Условный номер земельного участка 10:21:0090117:207:3Y56

Площадь земельного участка 1055 кв.м.

Система координат МСК-10

Обозначение характерных точек границ	Координаты, м	
	X	Y
n165	342349.90	1494330.28
n162	342360.48	1494342.23
n163	342330.53	1494368.74
n166	342313.96	1494350.02
n167	342304.36	1494339.18
n168	342315.60	1494339.36

Условный номер земельного участка 10:21:0090117:207:3Y57

Площадь земельного участка 1000 кв.м.

Система координат МСК-10

Обозначение характерных точек границ	Координаты, м	
	X	Y
n166	342313.96	1494350.02
n163	342330.53	1494368.74
n164	342300.58	1494395.26
n169	342284.00	1494376.54

Условный номер земельного участка 10:21:0090117:207:3Y58

Площадь земельного участка 1000 кв.м.

Система координат МСК-10

Обозначение характерных точек границ	Координаты, м	
	X	Y
n170	342285.73	1494338.52
n167	342304.36	1494339.18
n166	342313.96	1494350.02
n169	342284.00	1494376.54
n171	342266.20	1494356.43

Условный номер земельного участка 10:21:0090117:207:3Y59

Площадь земельного участка 1301 кв.м.

Система координат МСК-10

Обозначение характерных точек границ	Координаты, м	
	X	Y
n172	342448.75	1494609.19
n173	342479.67	1494633.22
n174	342468.88	1494647.60
n175	342417.84	1494644.51

Условный номер земельного участка 10:21:0090117:207:3У60

Площадь земельного участка 1356 кв.м.

Система координат МСК-10

Обозначение характерных точек границ	Координаты, м	
	X	Y
n172	342448.75	1494609.19
n175	342417.84	1494644.51
n176	342397.25	1494643.26
n177	342389.12	1494634.07
n178	342431.96	1494596.14

Условный номер земельного участка 10:21:0090117:207:3У61

Площадь земельного участка 1002 кв.м.

Система координат МСК-10

Обозначение характерных точек границ	Координаты, м	
	X	Y
n179	342424.16	1494552.96
n180	342437.08	1494567.56
n181	342436.57	1494576.04
n182	342411.11	1494598.57
n183	342394.21	1494579.48

Условный номер земельного участка 10:21:0090117:207:3У62

Площадь земельного участка 1002 кв.м.

Система координат МСК-10

Обозначение характерных точек границ	Координаты, м	
	X	Y
n183	342394.21	1494579.48
n182	342411.11	1494598.57
n184	342385.65	1494621.11
n185	342377.18	1494620.59
n186	342364.26	1494605.99

Условный номер земельного участка 10:21:0090117:207:3У63

Площадь земельного участка 1000 кв.м.

Система координат МСК-10

Обозначение характерных точек границ	Координаты, м	
	X	Y
n187	342407.59	1494534.24
n179	342424.16	1494552.96
n183	342394.21	1494579.48
n188	342377.64	1494560.76

Условный номер земельного участка 10:21:0090117:207:3У64

Площадь земельного участка 1000 кв.м.

Система координат МСК-10

Обозначение характерных точек границ	Координаты, м	
	X	Y
n188	342377.64	1494560.76
n183	342394.21	1494579.48
n186	342364.26	1494605.99
n189	342347.69	1494587.27

Условный номер земельного участка 10:21:0090117:207:3У65

Площадь земельного участка 1000 кв.м.

Система координат МСК-10

Обозначение характерных точек границ	Координаты, м	
	X	Y
н190	342391.02	1494515.53
н187	342407.59	1494534.24
н188	342377.64	1494560.76
н191	342361.07	1494542.04

Условный номер земельного участка 10:21:0090117:207:3У66

Площадь земельного участка 1000 кв.м.

Система координат МСК-10

Обозначение характерных точек границ	Координаты, м	
	X	Y
н191	342361.07	1494542.04
н188	342377.64	1494560.76
н189	342347.69	1494587.27
н192	342331.12	1494568.55

Условный номер земельного участка 10:21:0090117:207:3У67

Площадь земельного участка 1000 кв.м.

Система координат МСК-10

Обозначение характерных точек границ	Координаты, м	
	X	Y
н193	342374.45	1494496.81
н190	342391.02	1494515.53
н191	342361.07	1494542.04
н194	342344.50	1494523.32

Условный номер земельного участка 10:21:0090117:207:3У68

Площадь земельного участка 1000 кв.м.

Система координат МСК-10

Обозначение характерных точек границ	Координаты, м	
	X	Y
н194	342344.50	1494523.32
н191	342361.07	1494542.04
н192	342331.12	1494568.55
н195	342314.54	1494549.83

Условный номер земельного участка 10:21:0090117:207:3У69

Площадь земельного участка 1000 кв.м.

Система координат МСК-10

Обозначение характерных точек границ	Координаты, м	
	X	Y
н196	342357.88	1494478.09
н193	342374.45	1494496.81
н194	342344.50	1494523.32
н197	342327.92	1494504.60

Условный номер земельного участка 10:21:0090117:207:3У70

Площадь земельного участка 1000 кв.м.

Система координат МСК-10

Обозначение характерных точек границ	Координаты, м	
	X	Y
н197	342327.92	1494504.60
н194	342344.50	1494523.32
н195	342314.54	1494549.83
н198	342297.97	1494531.12

Условный номер земельного участка 10:21:0090117:207:3У71

Площадь земельного участка 1000 кв.м.

Система координат МСК-10

Обозначение характерных точек границ	Координаты, м	
	X	Y
н199	342341.30	1494459.37
н196	342357.88	1494478.09
н197	342327.92	1494504.60
н200	342311.35	1494485.88

Условный номер земельного участка 10:21:0090117:207:3У72

Площадь земельного участка 1000 кв.м.

Система координат МСК-10

Обозначение характерных точек границ	Координаты, м	
	X	Y
н200	342311.35	1494485.88
н197	342327.92	1494504.60
н198	342297.97	1494531.12
н201	342281.40	1494512.40

Условный номер земельного участка 10:21:0090117:207:3У73

Площадь земельного участка 1000 кв.м.

Система координат МСК-10

Обозначение характерных точек границ	Координаты, м	
	X	Y
н202	342324.73	1494440.65
н199	342341.30	1494459.37
н200	342311.35	1494485.88
н203	342294.78	1494467.16

Условный номер земельного участка 10:21:0090117:207:3У74

Площадь земельного участка 1000 кв.м.

Система координат МСК-10

Обозначение характерных точек границ	Координаты, м	
	X	Y
н203	342294.78	1494467.16
н200	342311.35	1494485.88
н201	342281.40	1494512.40
н204	342264.83	1494493.68

Условный номер земельного участка 10:21:0090117:207:3У75

Площадь земельного участка 1230 кв.м.

Система координат МСК-10

Обозначение характерных точек границ	Координаты, м	
	X	Y
n205	342304.35	1494417.63
n206	342274.40	1494444.14
n203	342294.78	1494467.16
n202	342324.73	1494440.65

Условный номер земельного участка 10:21:0090117:207:3У76

Площадь земельного участка 1250 кв.м.

Система координат МСК-10

Обозначение характерных точек границ	Координаты, м	
	X	Y
n207	342282.39	1494392.82
n205	342304.35	1494417.63
n206	342274.40	1494444.14
n208	342260.30	1494428.22
n209	342261.70	1494411.30

Условный номер земельного участка 10:21:0090117:207:3У77

Площадь земельного участка 1314 кв.м.

Система координат МСК-10

Обозначение характерных точек границ	Координаты, м	
	X	Y
n208	342260.30	1494428.22
n206	342274.40	1494444.14
n203	342294.78	1494467.16
n204	342264.83	1494493.68
n210	342255.76	1494483.44

Условный номер земельного участка 10:21:0090117:207:3У78

Площадь земельного участка 1146 кв.м.

Система координат МСК-10

Обозначение характерных точек границ	Координаты, м	
	X	Y
n211	342346.83	1494604.41
n212	342368.20	1494628.55
n213	342367.68	1494637.02
n214	342362.98	1494641.18
n215	342321.04	1494638.64
n216	342315.39	1494632.25

Условный номер земельного участка 10:21:0090117:207:3У79

Площадь земельного участка 1000 кв.м.

Система координат МСК-10

Обозначение характерных точек границ	Координаты, м	
	X	Y
n217	342331.05	1494586.58
n211	342346.83	1494604.41
n216	342315.39	1494632.25
n218	342299.60	1494614.42

Условный номер земельного участка 10:21:0090117:207:3У80

Площадь земельного участка 1000 кв.м.

Система координат МСК-10

Обозначение характерных точек границ	Координаты, м	
	X	Y
н219	342315.27	1494568.76
н217	342331.05	1494586.58
н218	342299.60	1494614.42
н220	342283.82	1494596.60

Условный номер земельного участка 10:21:0090117:207:3У81

Площадь земельного участка 1412 кв.м.

Система координат МСК-10

Обозначение характерных точек границ	Координаты, м	
	X	Y
н215	342321.04	1494638.64
н221	342267.41	1494635.39
н222	342255.37	1494621.78
н220	342283.82	1494596.60
н218	342299.60	1494614.42
н216	342315.39	1494632.25

Условный номер земельного участка 10:21:0090117:207:3У82

Площадь земельного участка 1000 кв.м.

Система координат МСК-10

Обозначение характерных точек границ	Координаты, м	
	X	Y
н223	342299.49	1494550.93
н219	342315.27	1494568.76
н220	342283.82	1494596.60
н224	342268.04	1494578.77

Условный номер земельного участка 10:21:0090117:207:3У83

Площадь земельного участка 1000 кв.м.

Система координат МСК-10

Обозначение характерных точек границ	Координаты, м	
	X	Y
н225	342283.70	1494533.10
н223	342299.49	1494550.93
н224	342268.04	1494578.77
н226	342252.26	1494560.94

Условный номер земельного участка 10:21:0090117:207:3У84

Площадь земельного участка 1007 кв.м.

Система координат МСК-10

Обозначение характерных точек границ	Координаты, м	
	X	Y
н225	342283.70	1494533.10
н226	342252.26	1494560.94
н227	342249.64	1494557.98
н228	342254.09	1494503.86
н229	342256.18	1494502.01

Условный номер земельного участка 10:21:0090117:207:3У85

Площадь земельного участка 1268 кв.м.

Система координат МСК-10

Обозначение характерных точек границ	Координаты, м	
	X	Y
n220	342283.82	1494596.60
n222	342255.37	1494621.78
n230	342245.32	1494610.44
n227	342249.64	1494557.98
n226	342252.26	1494560.94
n224	342268.04	1494578.77