


СХЕМА РАСПОЛОЖЕНИЯ ЗЕМЕЛЬНОГО УЧАСТКА НА КАДАСТРОВОМ ПЛАНЕ ТЕРРИТОРИИ

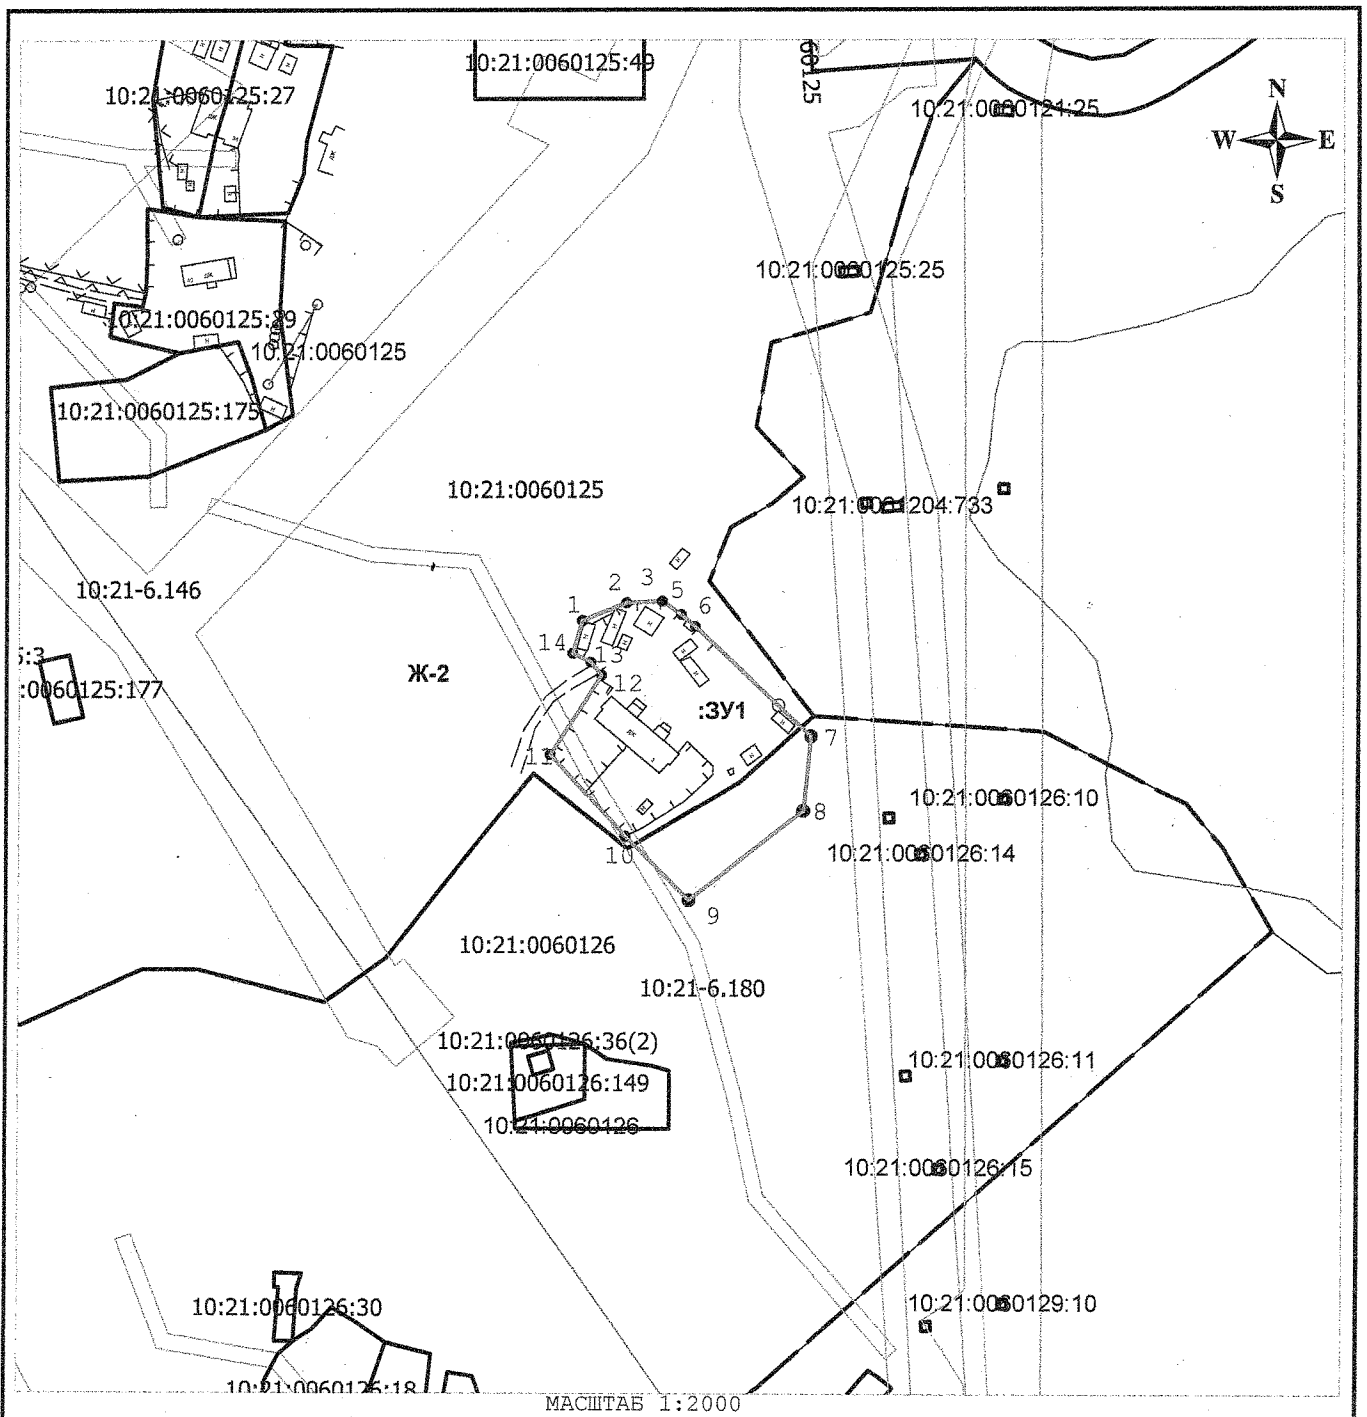

Условные обозначения:

- | | |
|---|---|
| <p>— — — — — - Граница земельного участка, установленная (уточненная) при проведении кадастровых работ</p> <p>:ЗУ1 - обозначение образуемого земельного участка</p> <p>• - обозначение характерной точки границы образуемого земельного участка</p> <p>— — — — — - граница кадастрового квартала</p> <p>:04 01 09- надписи номера кадастрового квартала</p> | <p>1 - Надписи номеров вновь образованных характерных точек (межевые знаки)</p> <p>:ЗУ1:чзу1 - обозначение части образуемого земельного участка</p> <p>— — — — — - граница образуемой части земельного участка</p> <p>— — — — — - Граница земельного участка, установленная в соответствии с федеральным законодательством, включенная в ГКН и не изменяемая при проведении кадастровых работ</p> |
|---|---|

Утверждена Распоряжением Министерства
ИМУЩЕСТВЕННЫХ И ЗЕМЕЛЬНЫХ ОТНОШЕНИЙ
№ _____ от _____

**Схема расположения земельного участка или земельных участков
на кадастровом плане территории**

Условный номер земельного участка:		
Площадь земельного участка: :ЗУ1 = 3520 м2		
Обозначение характерных точек границ	Координаты, м; система координат МСК-10	
	X	Y
1	318427,58	1443021,50
2	318432,42	1443033,50
3	318432,90	1443043,18
5	318429,22	1443048,40
6	318426,00	1443052,19
7	318396,11	1443083,72
8	318375,71	1443081,72
9	318351,21	1443050,62
10	318368,58	1443033,38
11	318390,91	1443012,86
12	318412,66	1443026,77
13	318416,15	1443023,79
14	318418,67	1443018,87