

Утверждена

_____ (наименование документа об утверждении, включая

_____ наименование органов государственной власти

_____ органов местного самоуправления, принявших

_____ решение об утверждении схемы)


от _____ № _____

Схема расположения земельного участка или земельных участков на кадастровом плане территории

Площадь земельного участка: 600 кв.м.		
Обозначение характерных точек границ	Координаты, м	
	X	Y
1	2	3
1	332508.16	1483102.16
2	332510.19	1483144.05
3	332500.46	1483144.50
4	332498.31	1483138.92
5	332494.08	1483119.67
6	332489.79	1483102.81

Система координат:	МСК-10, зона 1
Масштаб:	1 : 865
Кадастровый квартал:	10:21:0010802

Кадастровый квартал: 10:21:0010802

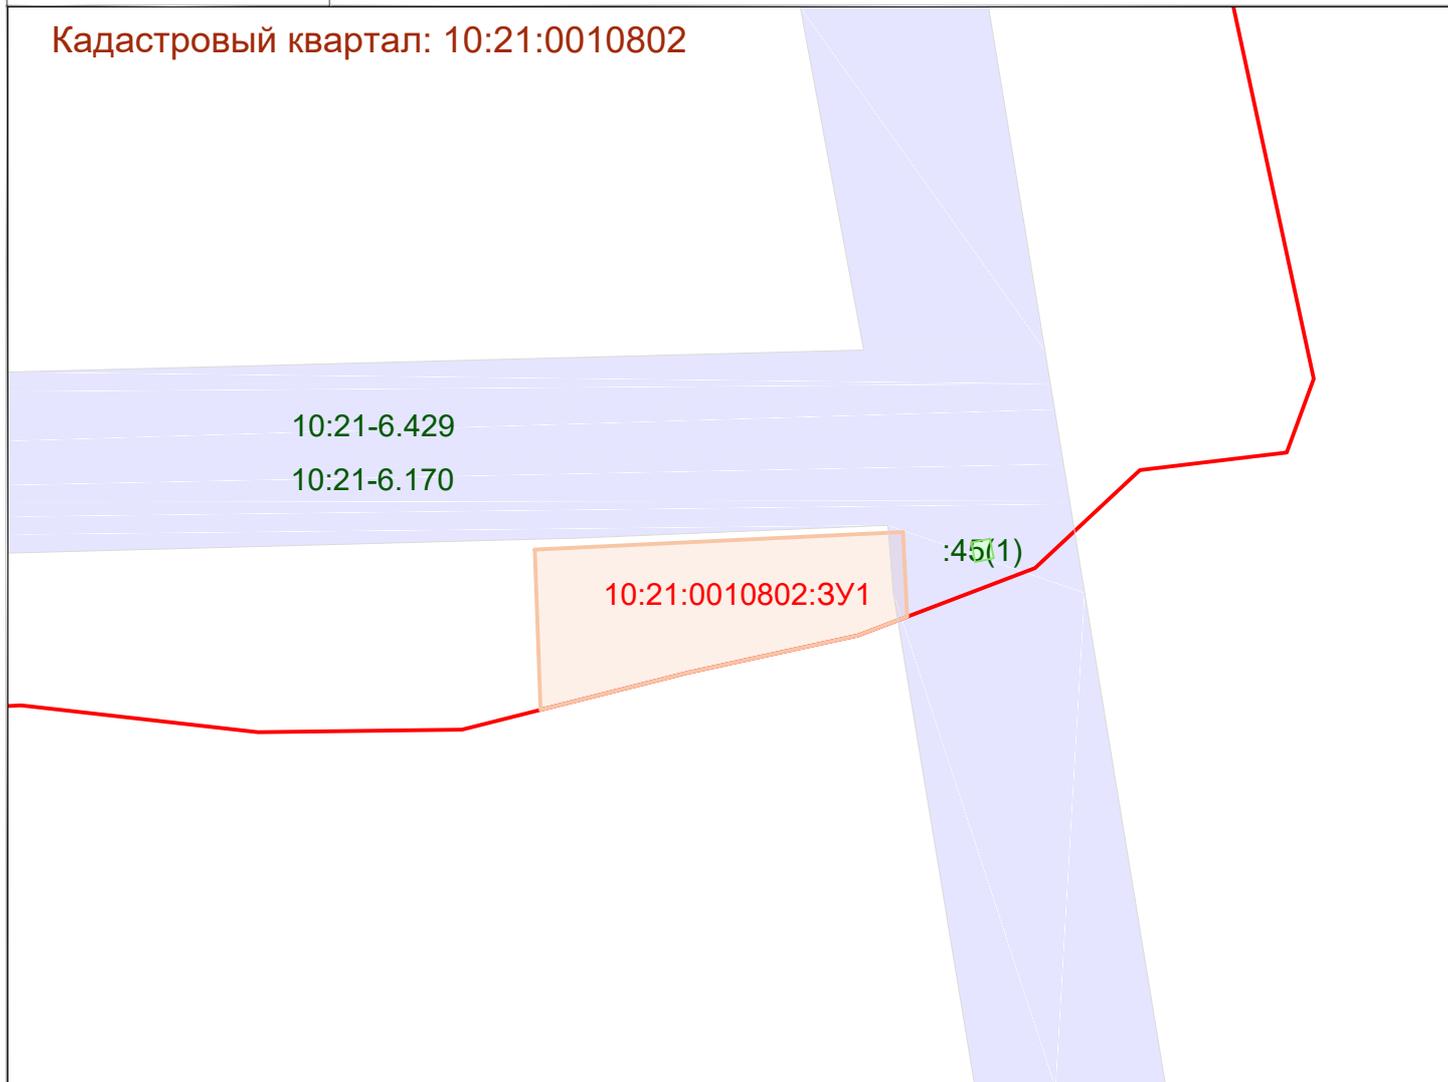

Условные обозначения:

	0000000	Граница		00:00-0000	Территория опережающего развития
	00:00:0000000	Кадастровые кварталы		00:00-0000	Зона территориального развития в Российской Федерации
	00:00:0000000:00	Сооружения		00:00-0000	Игровая зона
	00:00:0000000:00	Объекты незавершенного строительства		00:00-0000	Лесничество
	00:00:0000000:00	Здания		00:00-0000	Утвержденный проект межевания территории
	00:00:0000000	Земельные участки		00:00-0000	Границы территории, в отношении которой устанавливается публичный сервитут
	00:00-0000	Зона с особыми условиями использования территории		00:00-0000	Байкальская природная территория и ее экологические зоны
	00:00-0000	Территориальная зона		00:00-0000	Территория, в отношении которой принято решение о резервировании земель для государственных или муниципальных нужд
	00:00-0000	Территория объекта культурного наследия		00:00:0000000:3У	Образуемые ЗУ
	00:00-0000	Особо охраняемая природная территория			
	00:00-0000	Особая экономическая зона			
	00:00-0000	Охотничьи угодья			