


Утверждена

Распоряжение

Министерство имущественных  
и земельных отношений Республики Карелия  
от \_\_\_\_\_ N \_\_\_\_\_

# **Схема** **расположения земельного участка или земельных участков** **на кадастровом плане территории**

| Условный номер земельного участка 10:21:0090117:3У1<br>(указывается в случае, если предусматривается образование двух и более земельных участков)   |   |            |
|---|---|------------|
| Площадь земельного участка <u>1 204</u> кв.м.<br>(указывается проектная площадь образуемого земельного участка, вычисленная с использованием федеральной государственной географической информационной системы, обеспечивающей функционирование национальной системы пространственных данных, которой является федеральная государственная географическая информационная система "Единая цифровая платформа "Национальная система пространственных данных"(далее - информационная система), или иных технологических и программных средств с округлением до 1 квадратного метра. Указанное значение площади земельного участка может быть уточнено при проведении кадастровых работ не более чем на десять процентов) |   |            |
| Обозначение характерных точек границ   | Координаты, м<br>(указываются в случае подготовки схемы расположения земельного участка с использованием технологических и программных средств, в том числе размещенных на официальном сайте. Значения координат, полученные с использованием указанных технологических и программных средств, указываются с округлением до 0,01 метра) |            |
|   | X   | Y          |
| 1   | 2   | 3          |
| н1   | 342531,34   | 1494691,44 |
| н2   | 342549,11   | 1494666,51 |
| н3   | 342578,70   | 1494675,45 |
| н4   | 342583,00   | 1494677,36 |
| н5   | 342585,26   | 1494682,22 |
| н6   | 342583,73   | 1494688,72 |
| н7   | 342576,33   | 1494700,04 |
| н8   | 342571,41   | 1494702,67 |

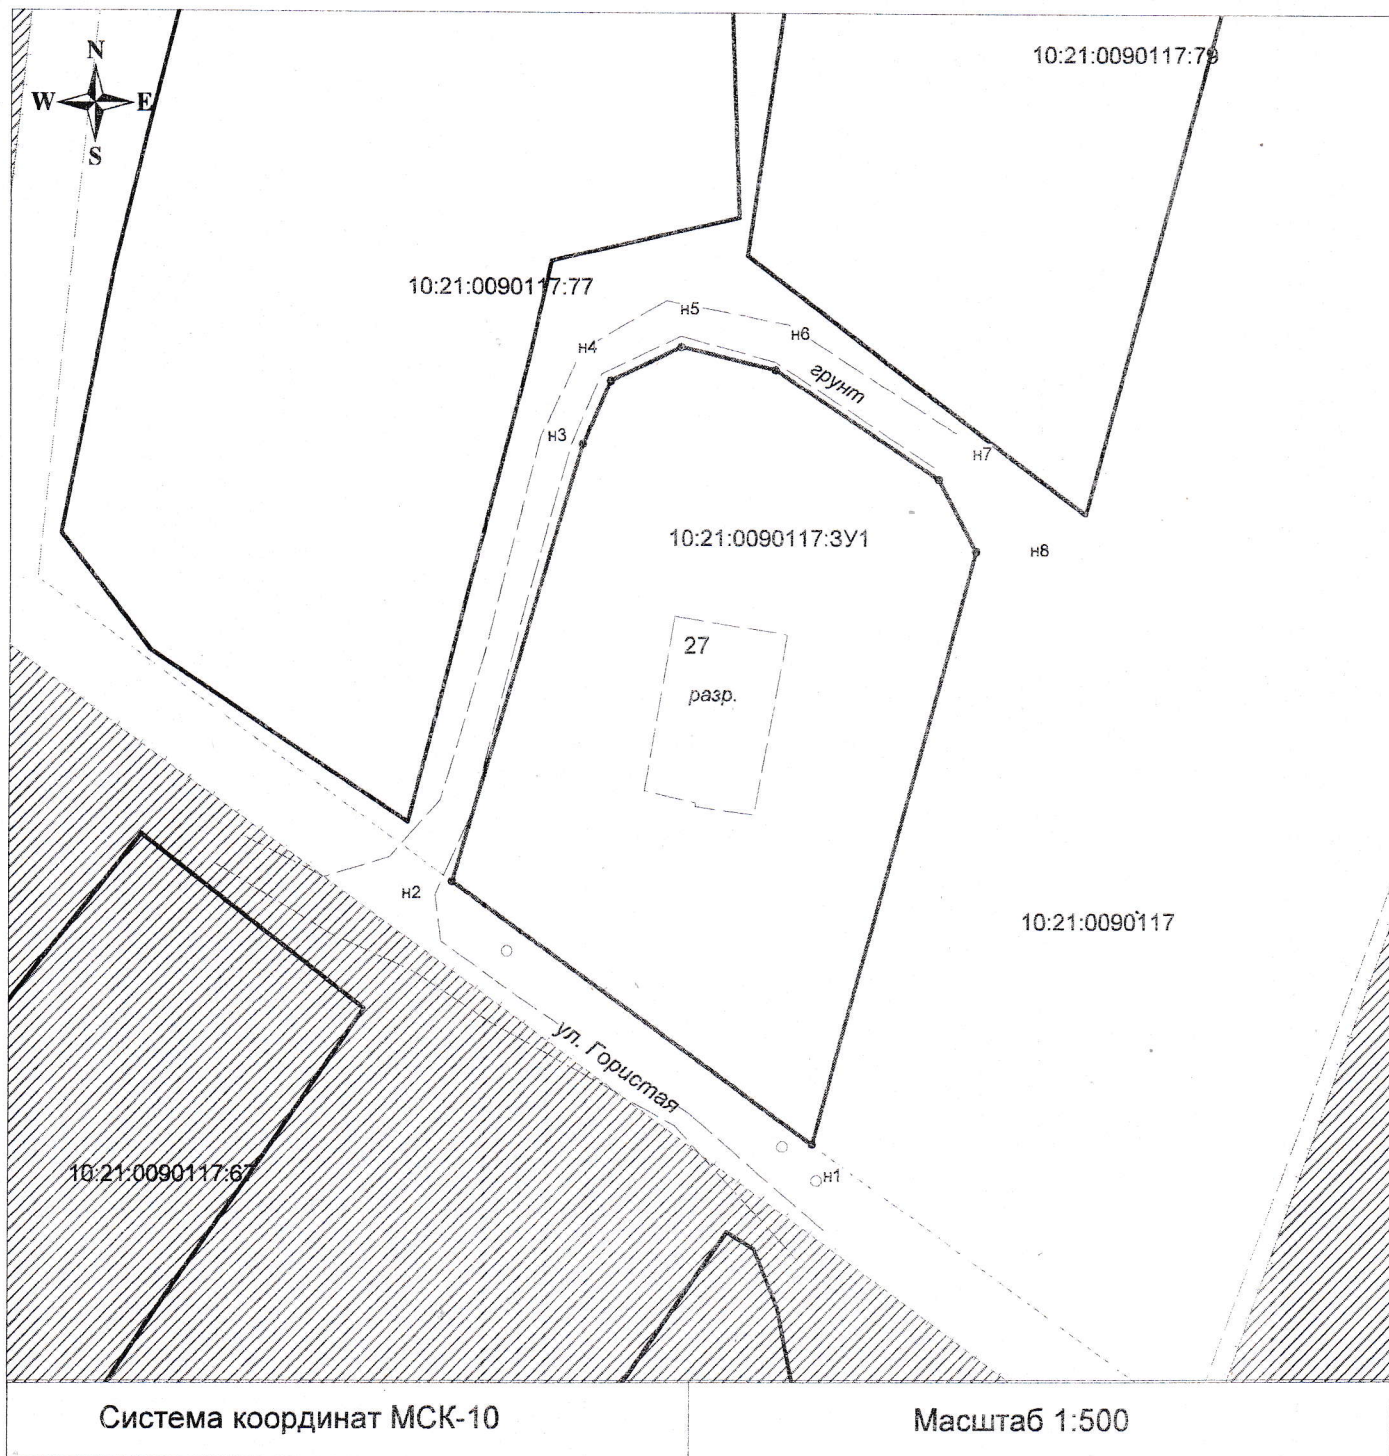

Система координат МСК-10

Масштаб 1:500

- |  |   |  |   |
|--|---|--|---|
|  | - существующая часть границы, сведения в ЕГРН о которой достаточны для определения ее местоположения       |  | - границы кадастрового деления   |
|  | - вновь образованная часть границы, сведения в ЕГРН о которой достаточны для определения ее местоположения |  | - границы муниципальных образований и (или) границы населенных пунктов                                                                   |
|  | - существующая часть границы, сведения в ЕГРН о которой не достаточны для определения ее местоположения    |  | - границы земель общего пользования   |
|  | - исходные, измененные и уточняемые земельные участки                                                      |  | - границы территориальных зон и зон с особым режимом использования территории                                                            |
|  | - земельные участки образованные путем раздела или выдела                                                  |  | - земельные участки образованные путем перераспределения, а также образованные из земель государственной или муниципальной собственности |
|  | -внемасштабные знаки существующего отмежеванного и декларативного ЗУ                                       |  |   |
|  | -внемасштабные знаки вновь образованного ЗУ                                                                |  |   |