


Утверждена

Постановлением
Администрации Пряжинского
национального муниципального района
от _____ N _____

Схема **расположения земельного участка или земельных участков** **на кадастровом плане территории**

Условный номер земельного участка 10:21:0060109:3У1 (указывается в случае, если предусматривается образование двух и более земельных участков)		
Площадь земельного участка 1 500 кв.м. (указывается проектная площадь образуемого земельного участка, вычисленная с использованием федеральной государственной географической информационной системы, обеспечивающей функционирование национальной системы пространственных данных, которой является федеральная государственная географическая информационная система "Единая цифровая платформа "Национальная система пространственных данных"(далее - информационная система), или иных технологических и программных средств с округлением до 1 квадратного метра. Указанное значение площади земельного участка может быть уточнено при проведении кадастровых работ не более чем на десять процентов)		
Обозначение характерных точек границ	Координаты, м	
	(указываются в случае подготовки схемы расположения земельного участка с использованием технологических и программных средств, в том числе размещенных на официальном сайте. Значения координат, полученные с использованием указанных технологических и программных средств, указываются с округлением до 0,01 метра)	
	X	Y
1	2	3
н1	318975,41	1442181,68
н2	318972,44	1442188,49
н3	318963,63	1442206,38
н4	318963,59	1442207,61
н5	318959,79	1442210,36
н6	318954,71	1442211,77
н7	318938,82	1442203,58
н8	318920,35	1442193,99
н9	318922,80	1442188,30
н10	318925,22	1442180,11
н11	318925,30	1442174,67
н12	318934,77	1442173,65
н13	318948,56	1442168,37

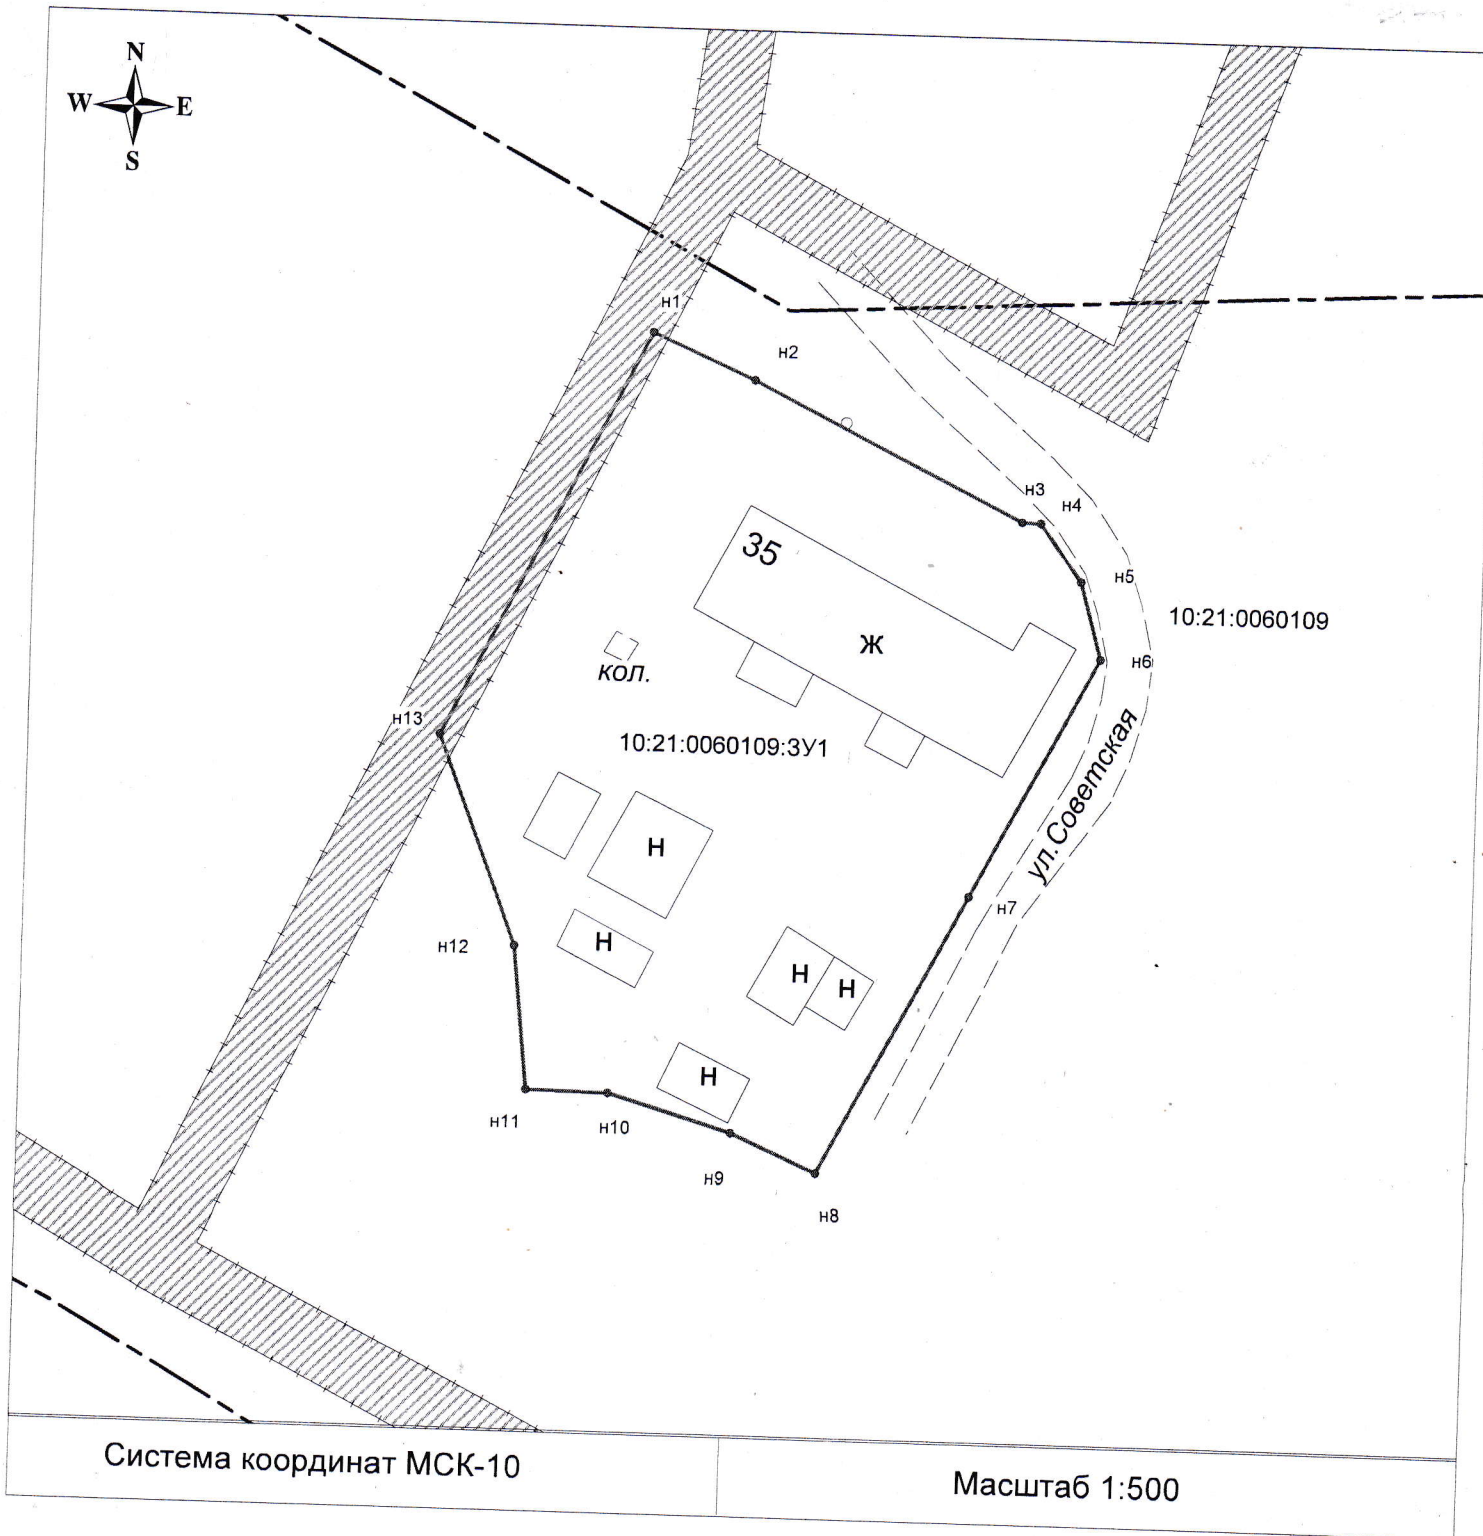

Система координат МСК-10

Масштаб 1:500

- | | | | |
|--|--|--|--|
| | - существующая часть границы, сведения в ЕГРН о которой достаточны для определения ее местоположения | | - границы кадастрового деления |
| | - вновь образованная часть границы, сведения в ЕГРН о которой достаточны для определения ее местоположения | | - границы муниципальных образований и(или) границы населенных пунктов |
| | - существующая часть границы, сведения в ЕГРН о которой не достаточны для определения ее местоположения | | - границы земель общего пользования |
| | - исходные, измененные и уточняемые земельные участки | | - границы территориальных зон и зон с особым режимом использования территорий |
| | - земельные участки образованные путем раздела или выдела | | - земельные участки образованные путем перераспределения, а также образованные из земель государственной или муниципальной собственности |
| | -внемасштабные знаки существующего отмежеванного и декларативного ЗУ | | |
| | -внемасштабные знаки вновь образованного ЗУ | | |