
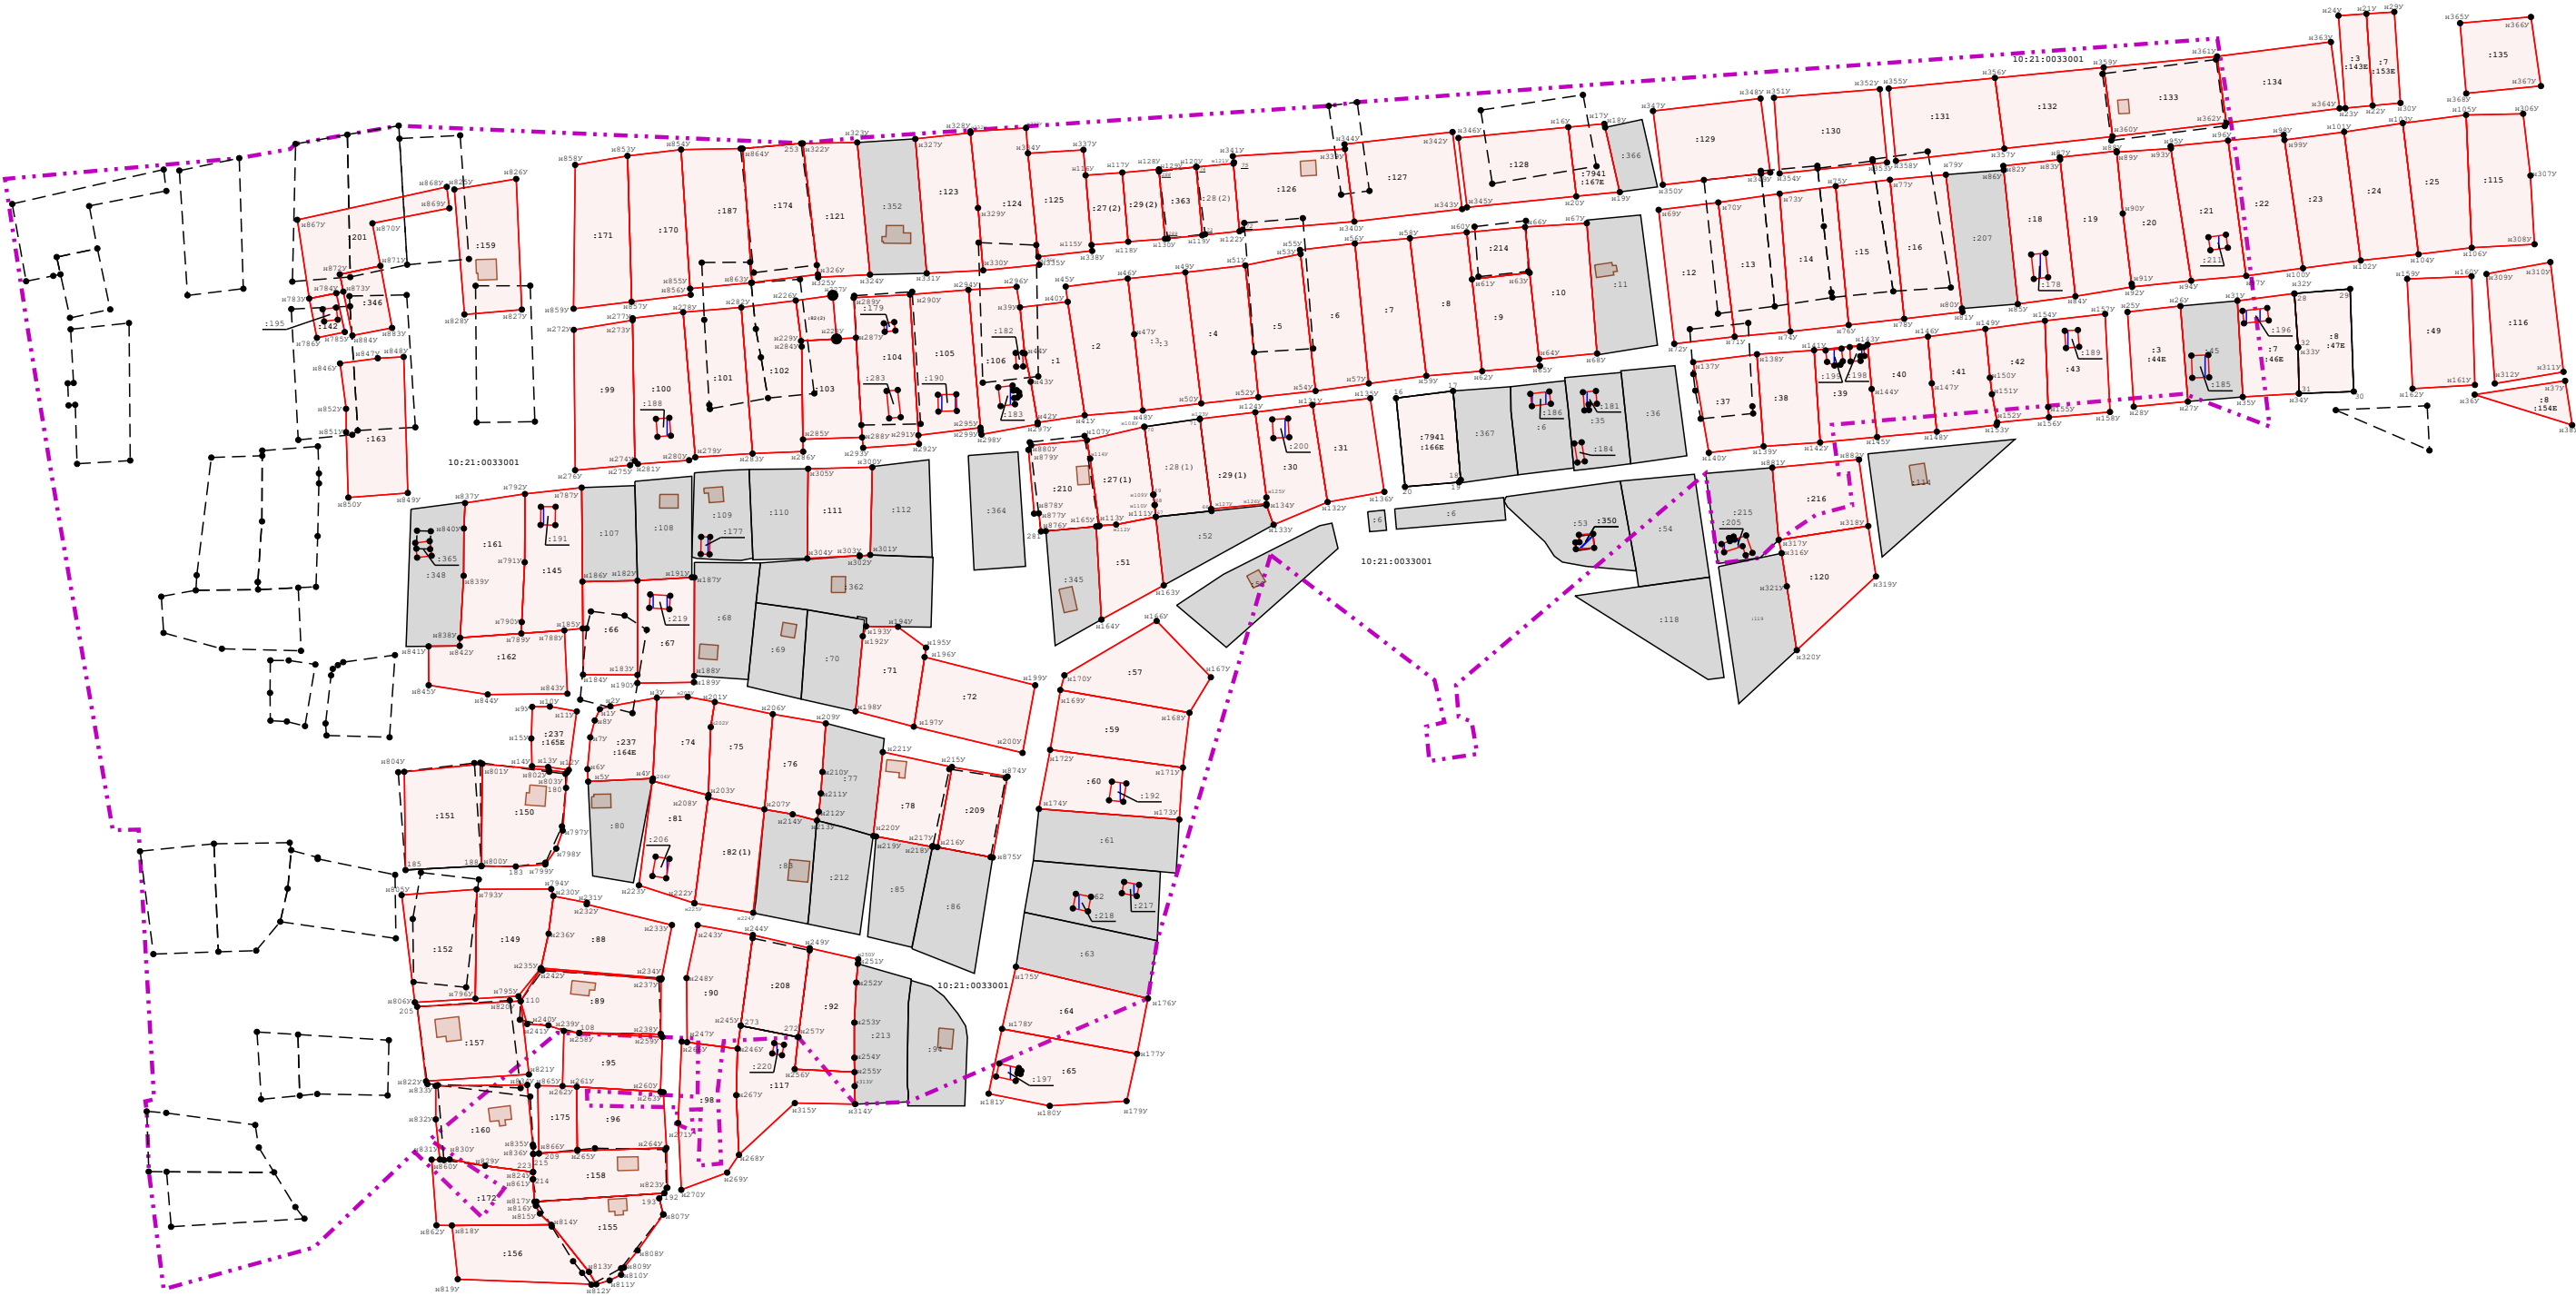


Схема границ земельных участков

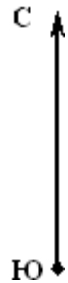


Масштаб 1:3 000


Условные обозначения:

- часть границы, сведения ЕГРН о которой позволяют однозначно определить ее положение на местности
- часть границы, местоположение которой определено при выполнении кадастровых работ
- граница кадастрового деления

Схема границ земельных участков

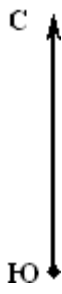

Лист 1

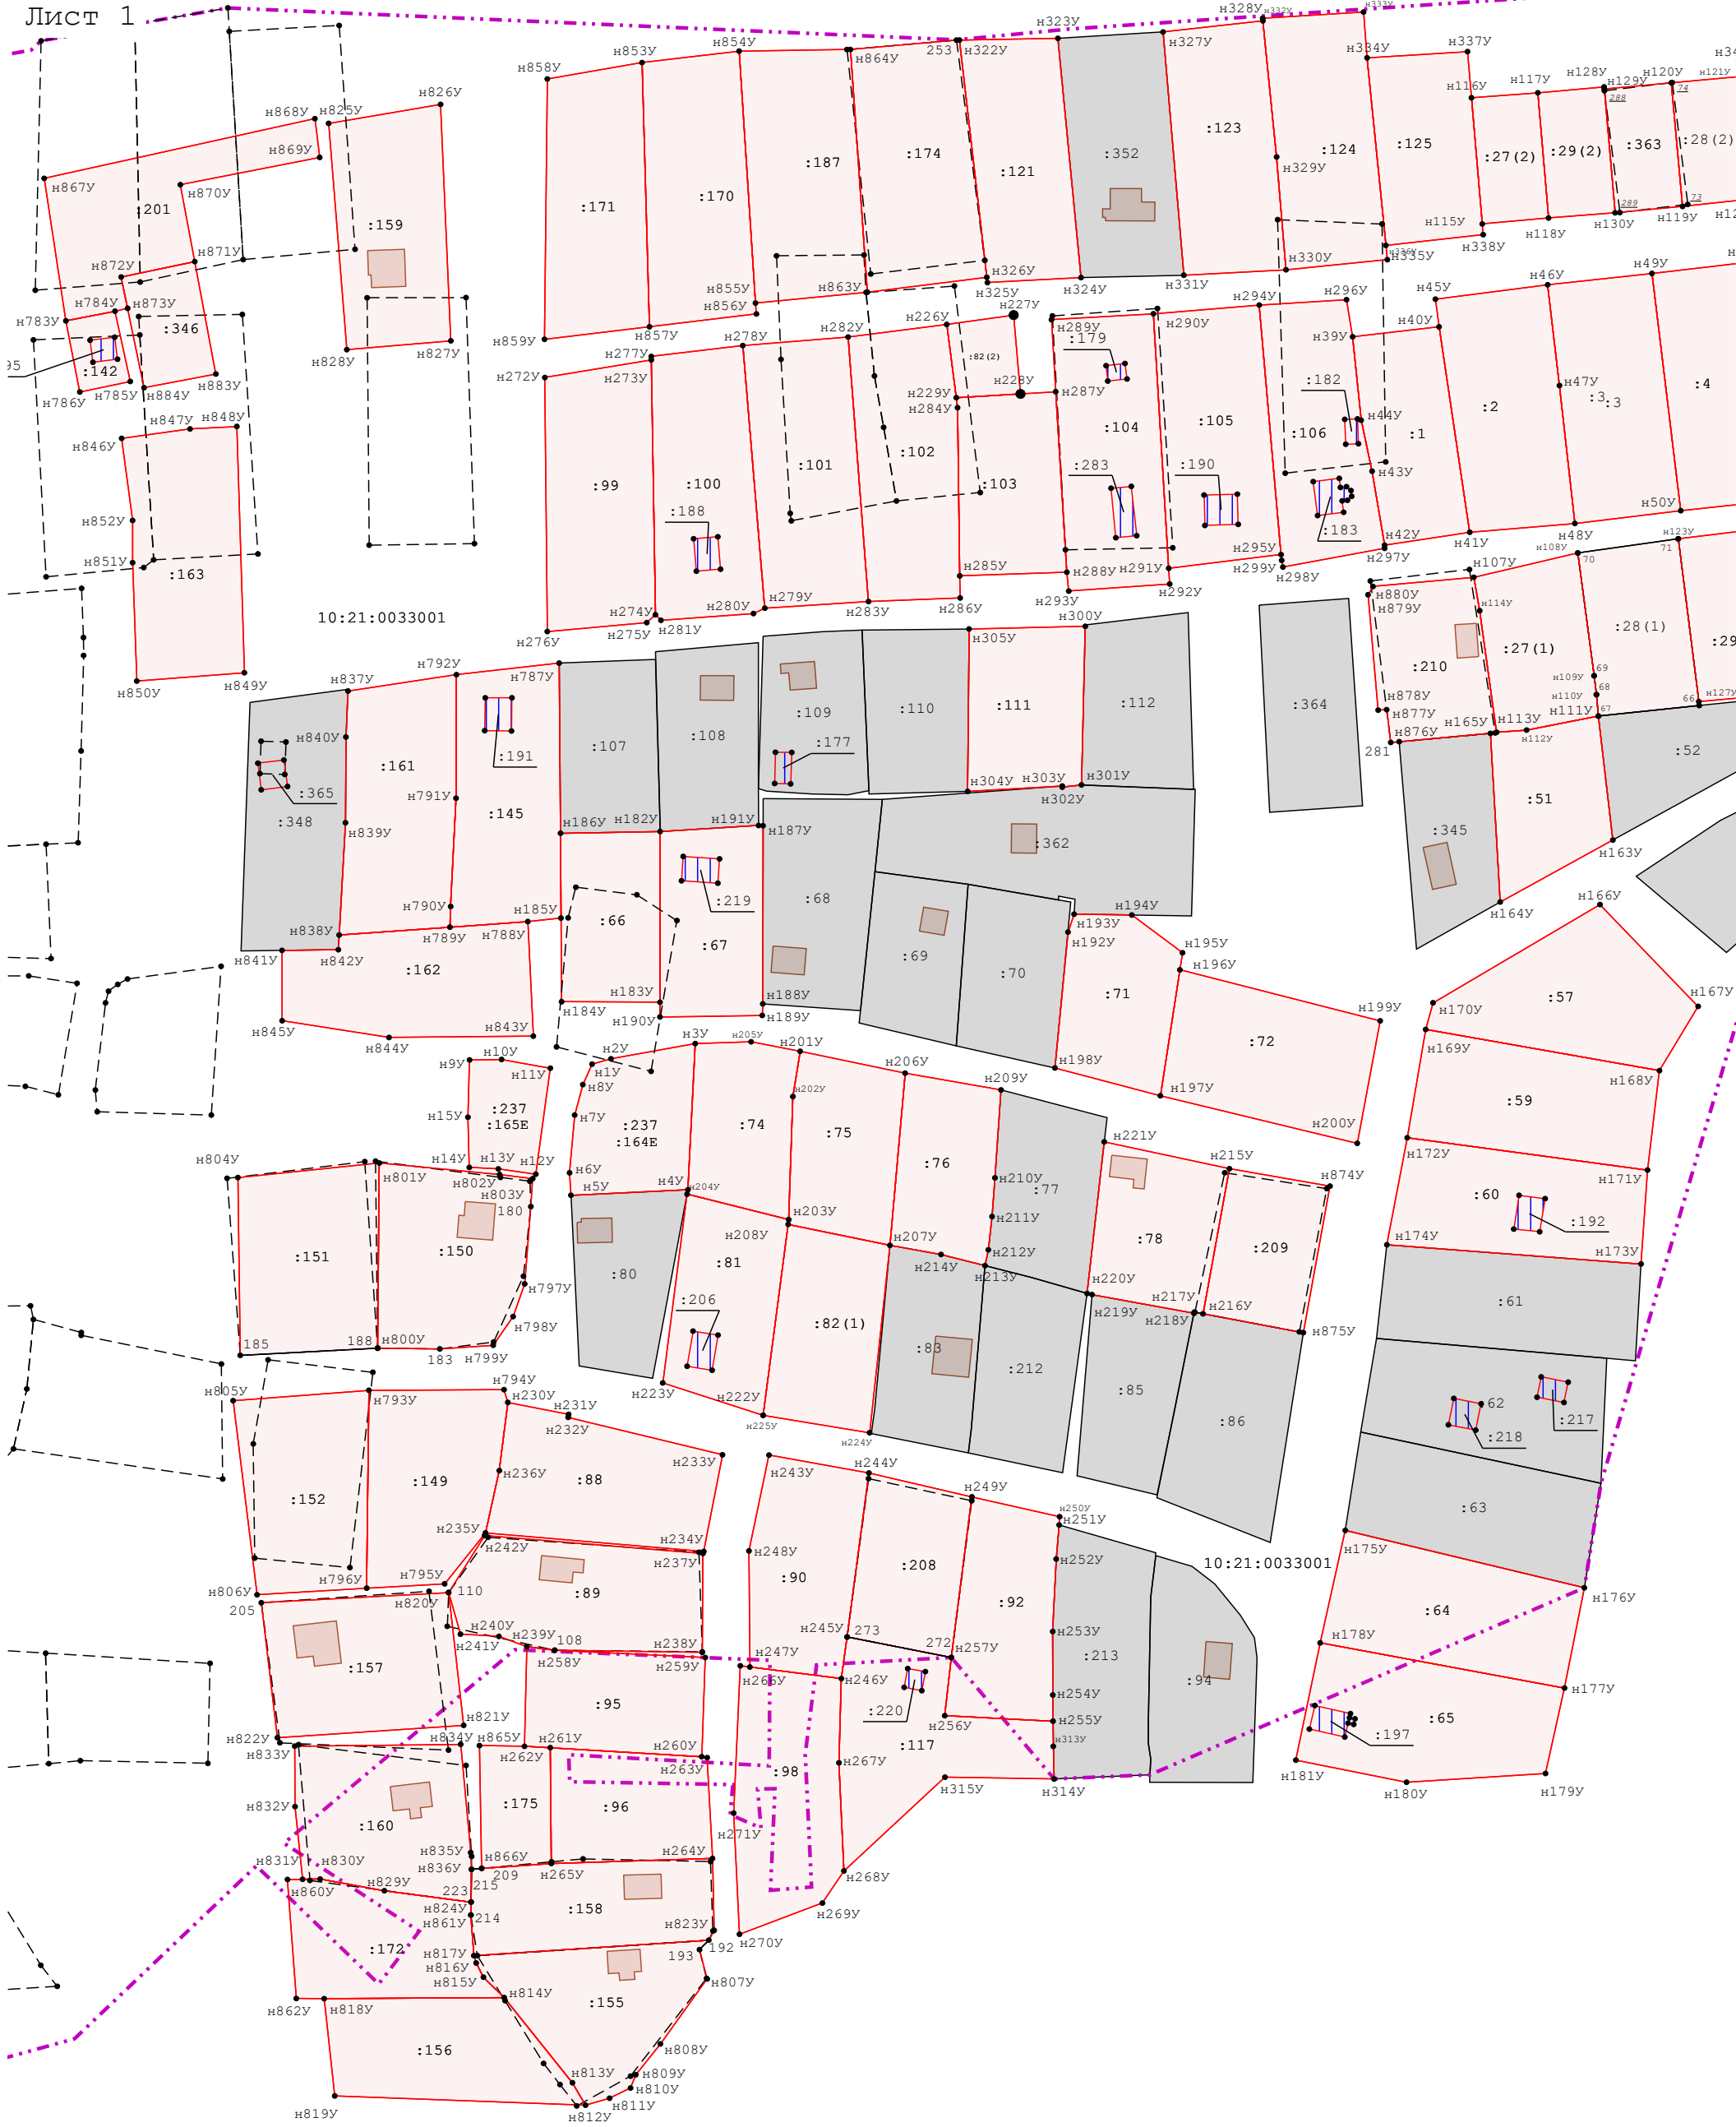

Масштаб 1:1 500


Условные обозначения:

- часть границы, сведения ЕГРН о которой позволяют однозначно определить ее положение на местности
- часть границы, местоположение которой определено при выполнении кадастровых работ
- граница кадастрового деления

Схема границ земельных участков



Лист 2

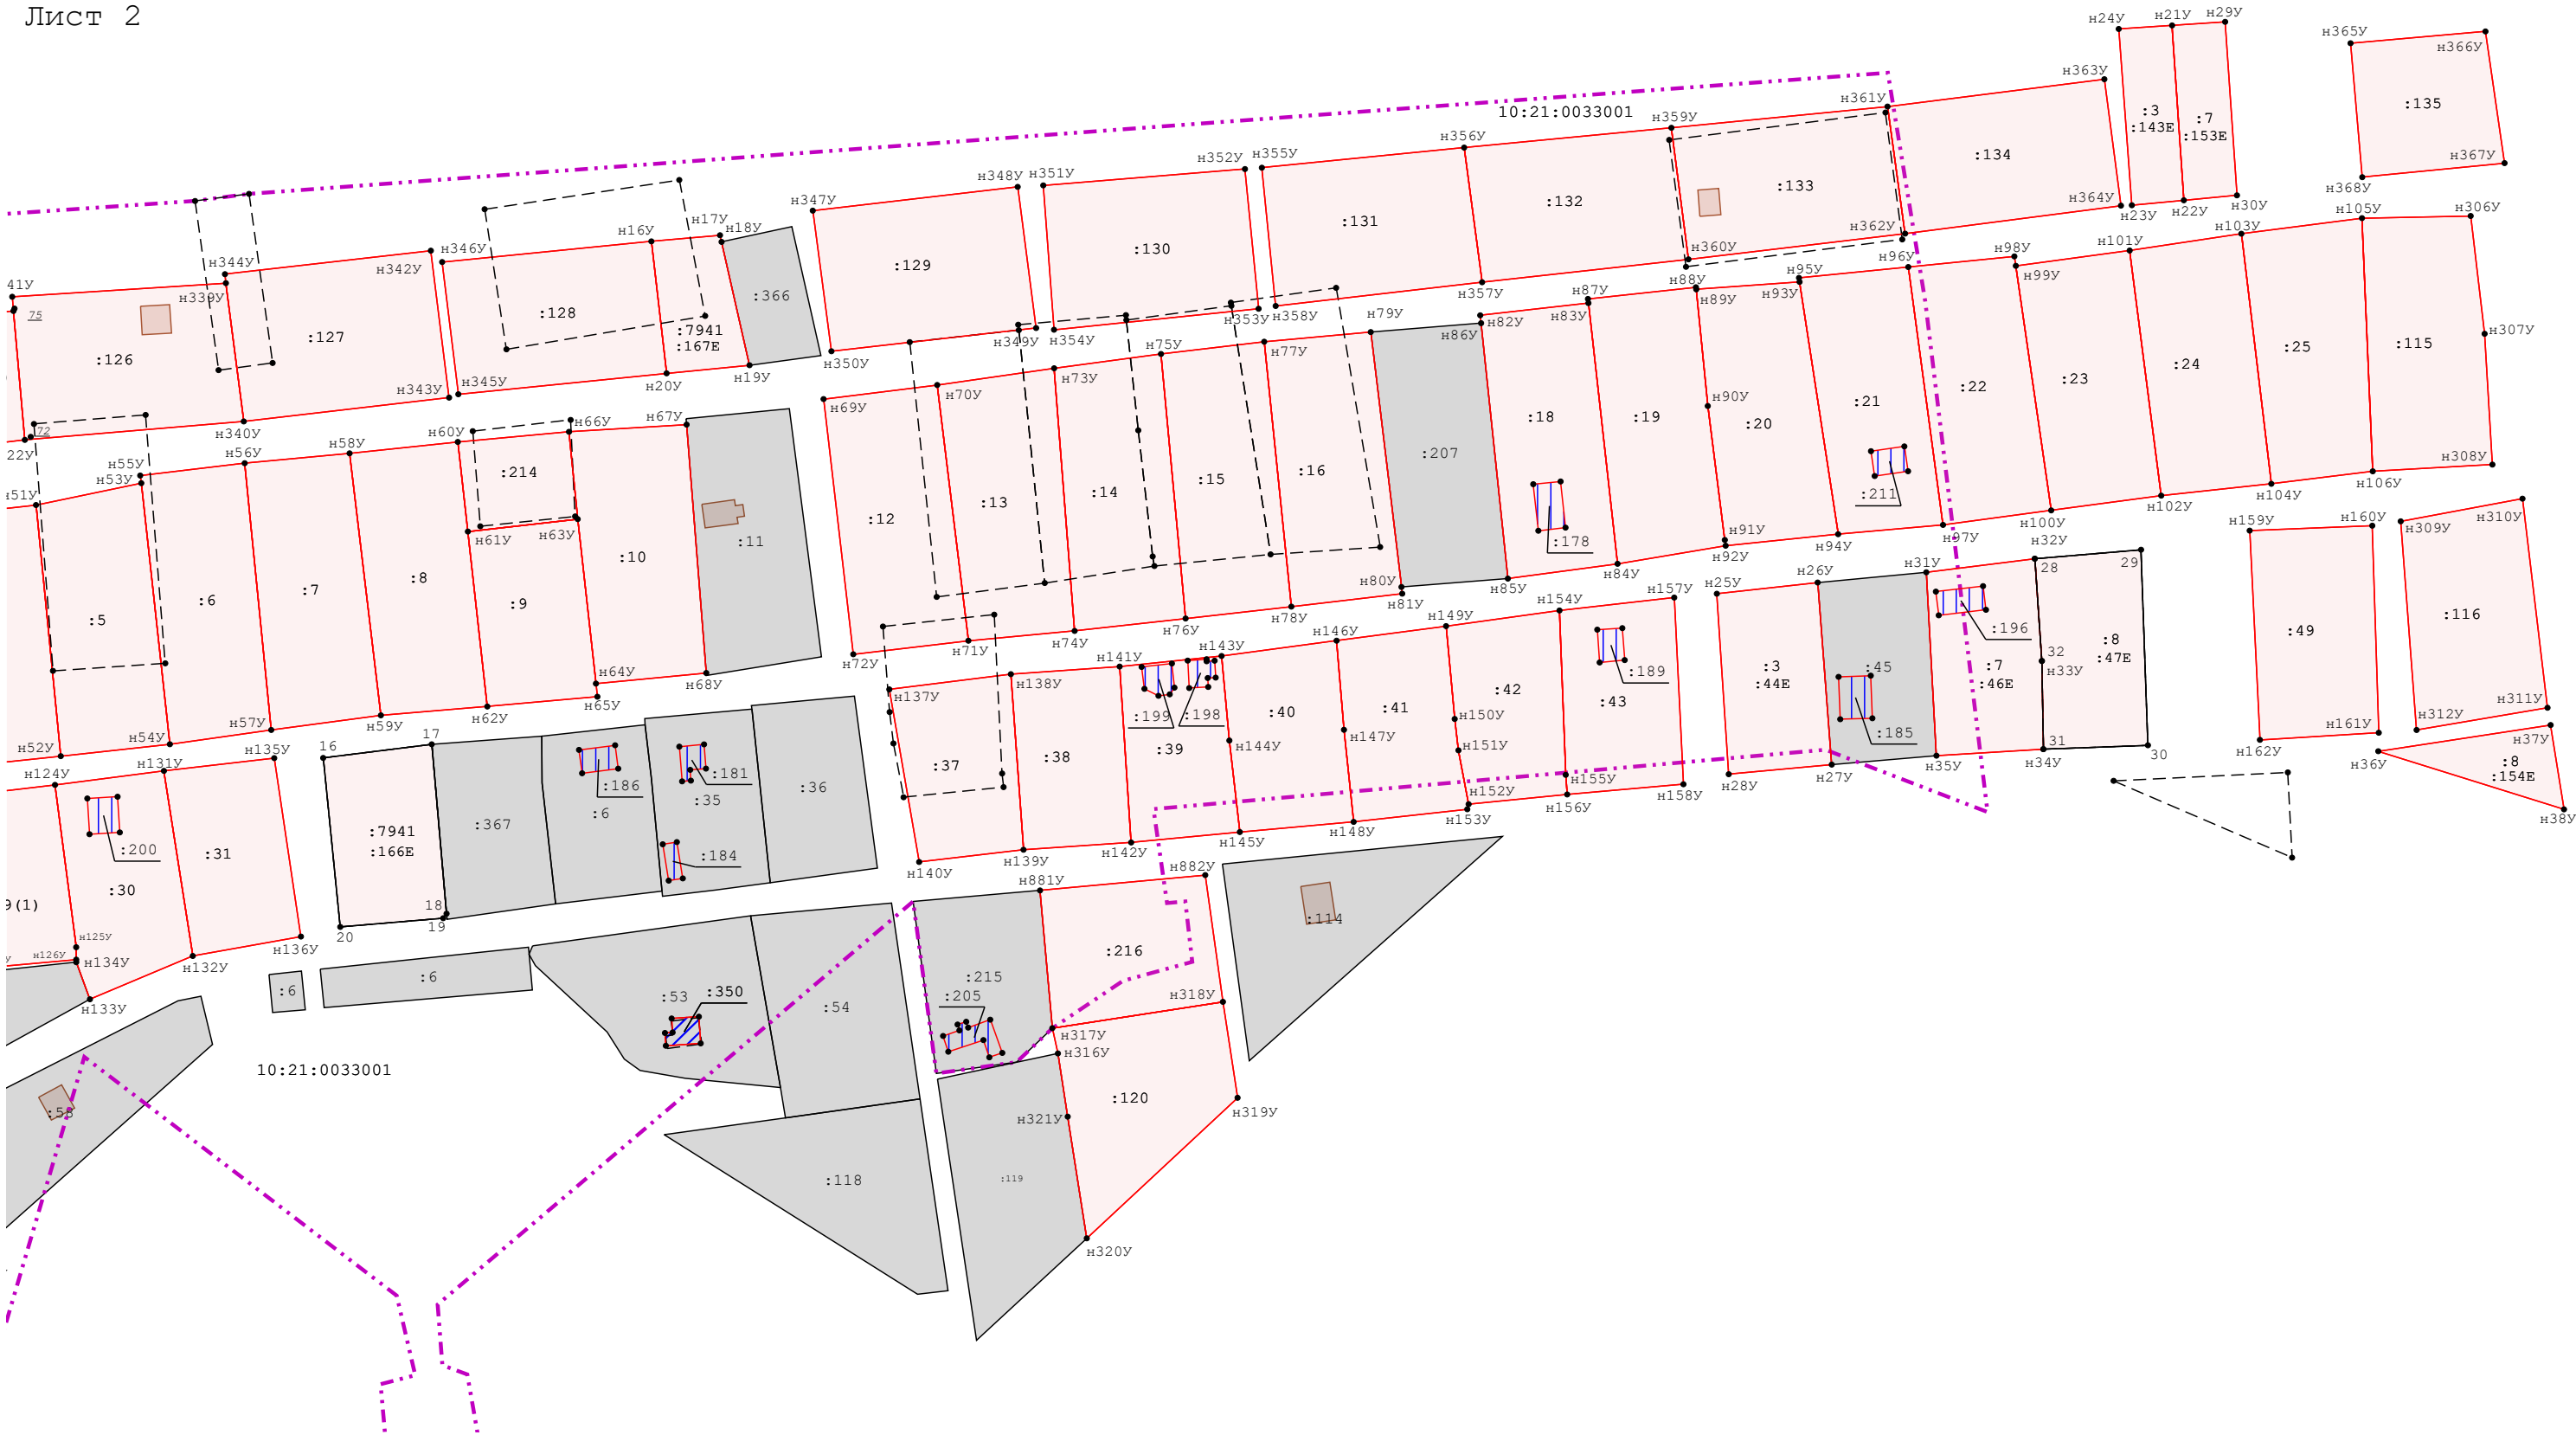

Масштаб 1:1 500

Условные обозначения:

- _____ - часть границы, сведения ЕГРН о которой позволяют однозначно определить ее положение на местности
- _____ - часть границы, местоположение которой определено при выполнении кадастровых работ
- _____ - граница кадастрового деления